


# Centrāltirgus Gaļas paviljons Tirdzniecības vietu un telpu plāns 2019.gads

Centrāltirgus iela 1, Rīga  
(būves kadastra Nr.0100 004 0071 053)

APSTIPRINĀTS:  
AS "Rīgas Centrāltirgus"

valdes \_\_\_\_ . \_\_\_\_ .2018. lēmums Nr.02-1/ \_\_\_\_ (Prot.Nr. \_\_\_\_)

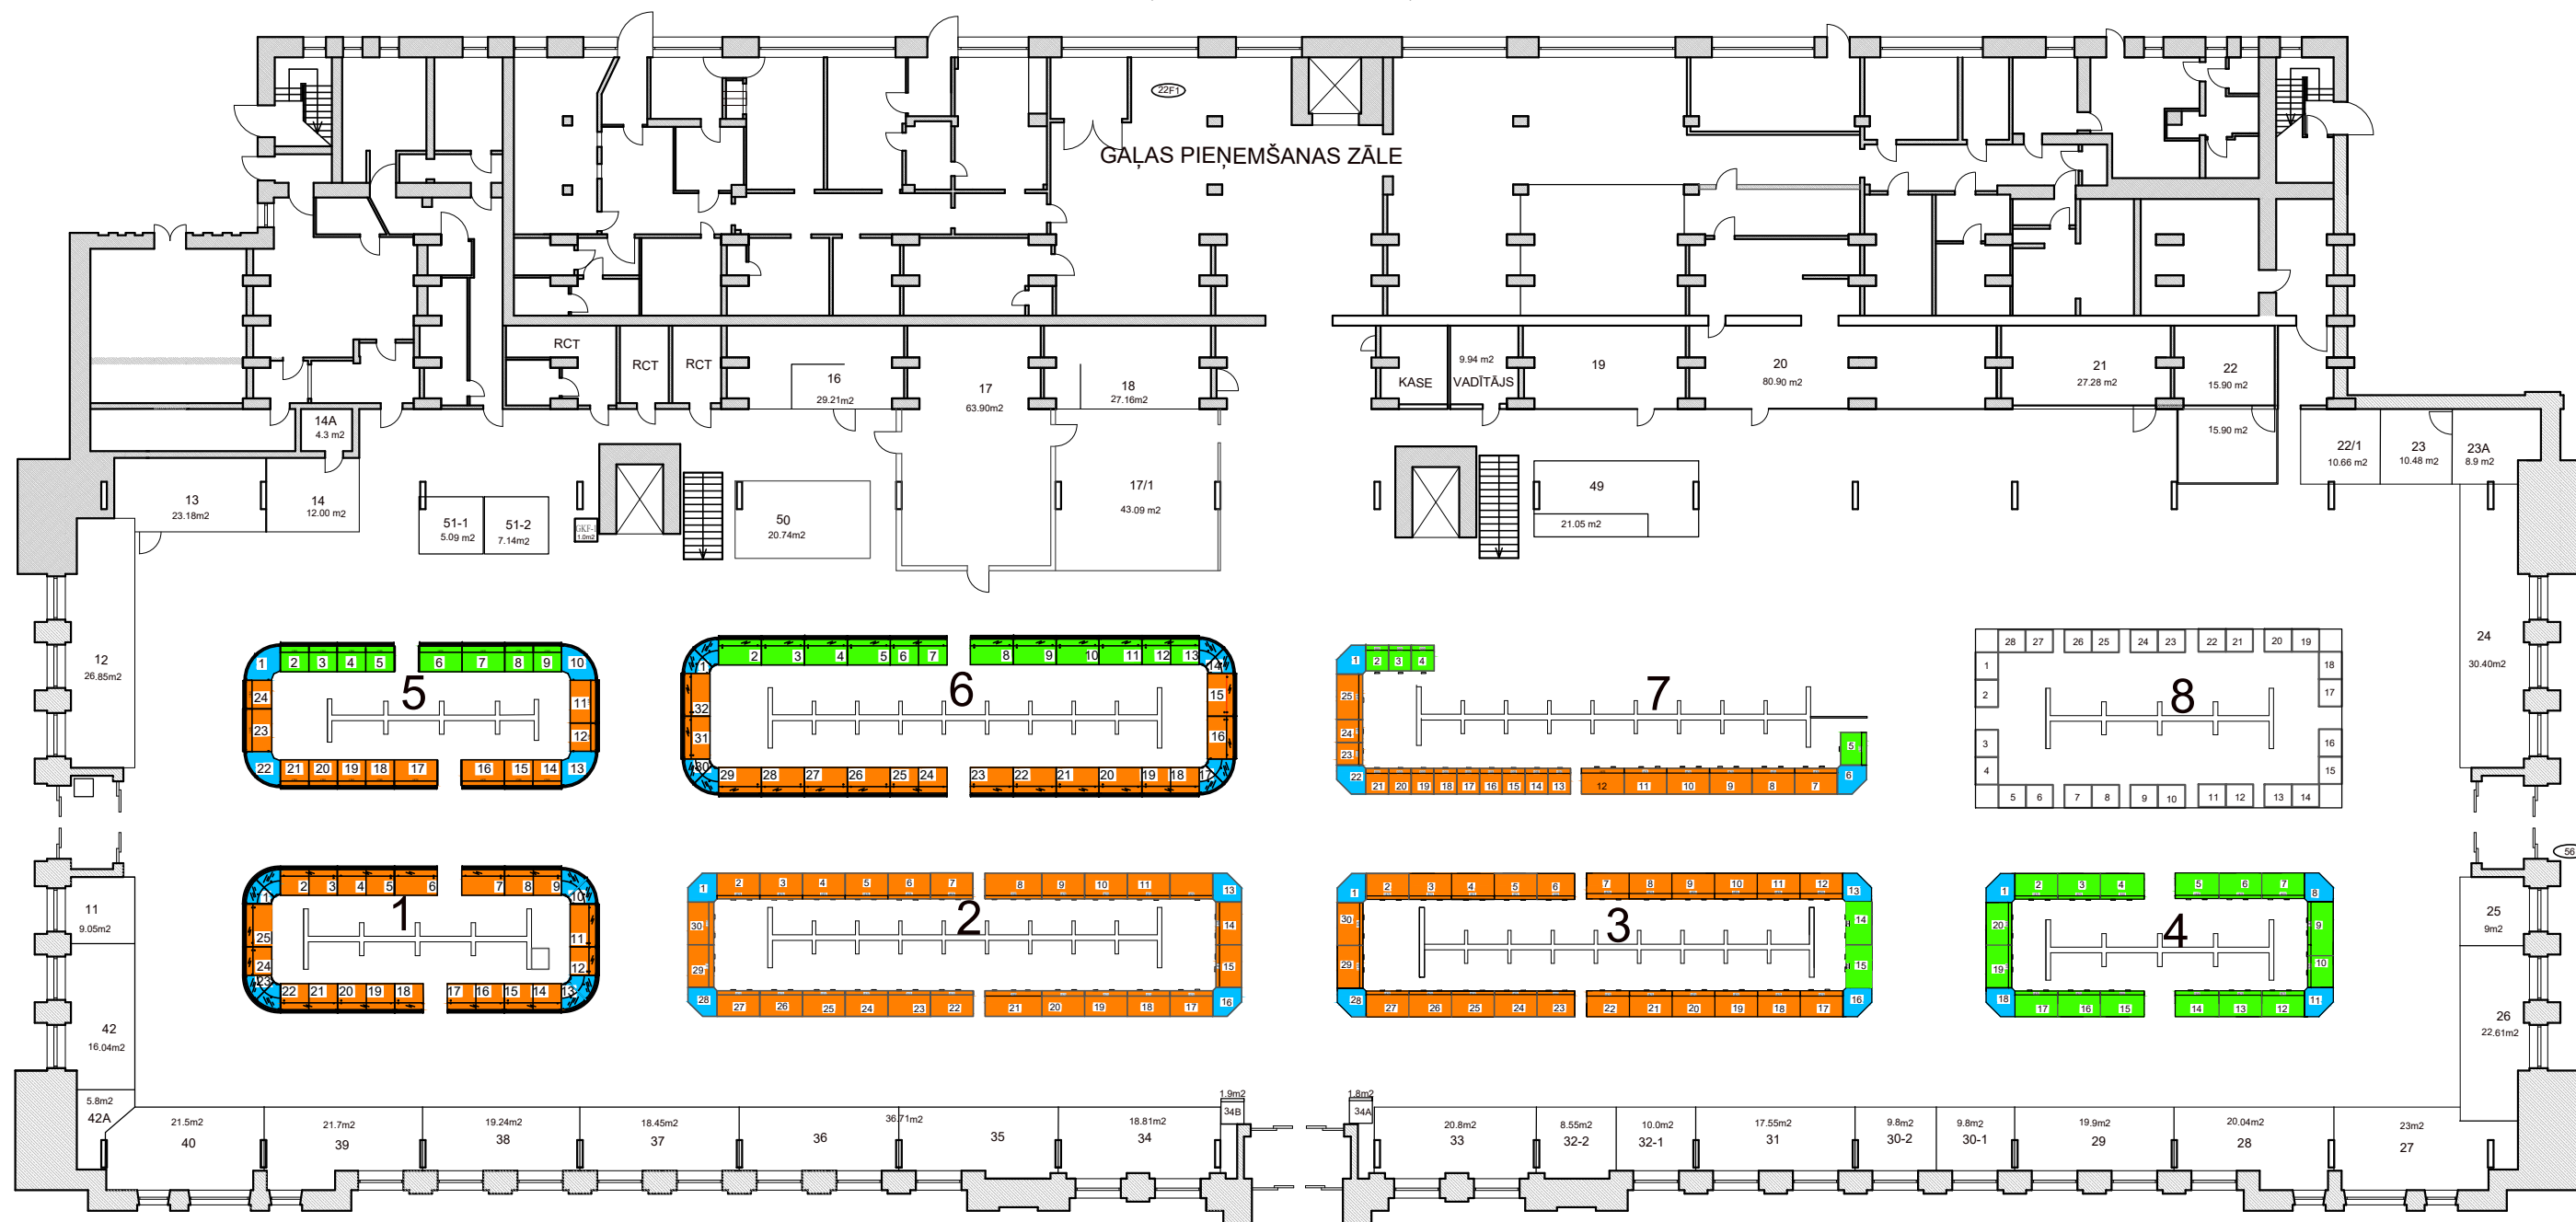

Mērogs 1:200

- Tirdzniecības vietas nomas tarifs - 1 ZONA
- Tirdzniecības vietas nomas tarifs - 2 ZONA
- Tirdzniecības vietas nomas tarifs - 3 ZONA