


# Centrāltirgus Gastronomijas paviljons Tirdzniecības vietu plāns 2019.gads

APSTIPRINĀTS:  
AS "Rīgas Centrāltirgus"  
valdes . . . 2018. lēmums Nr.02-1/ (Prot.Nr. )

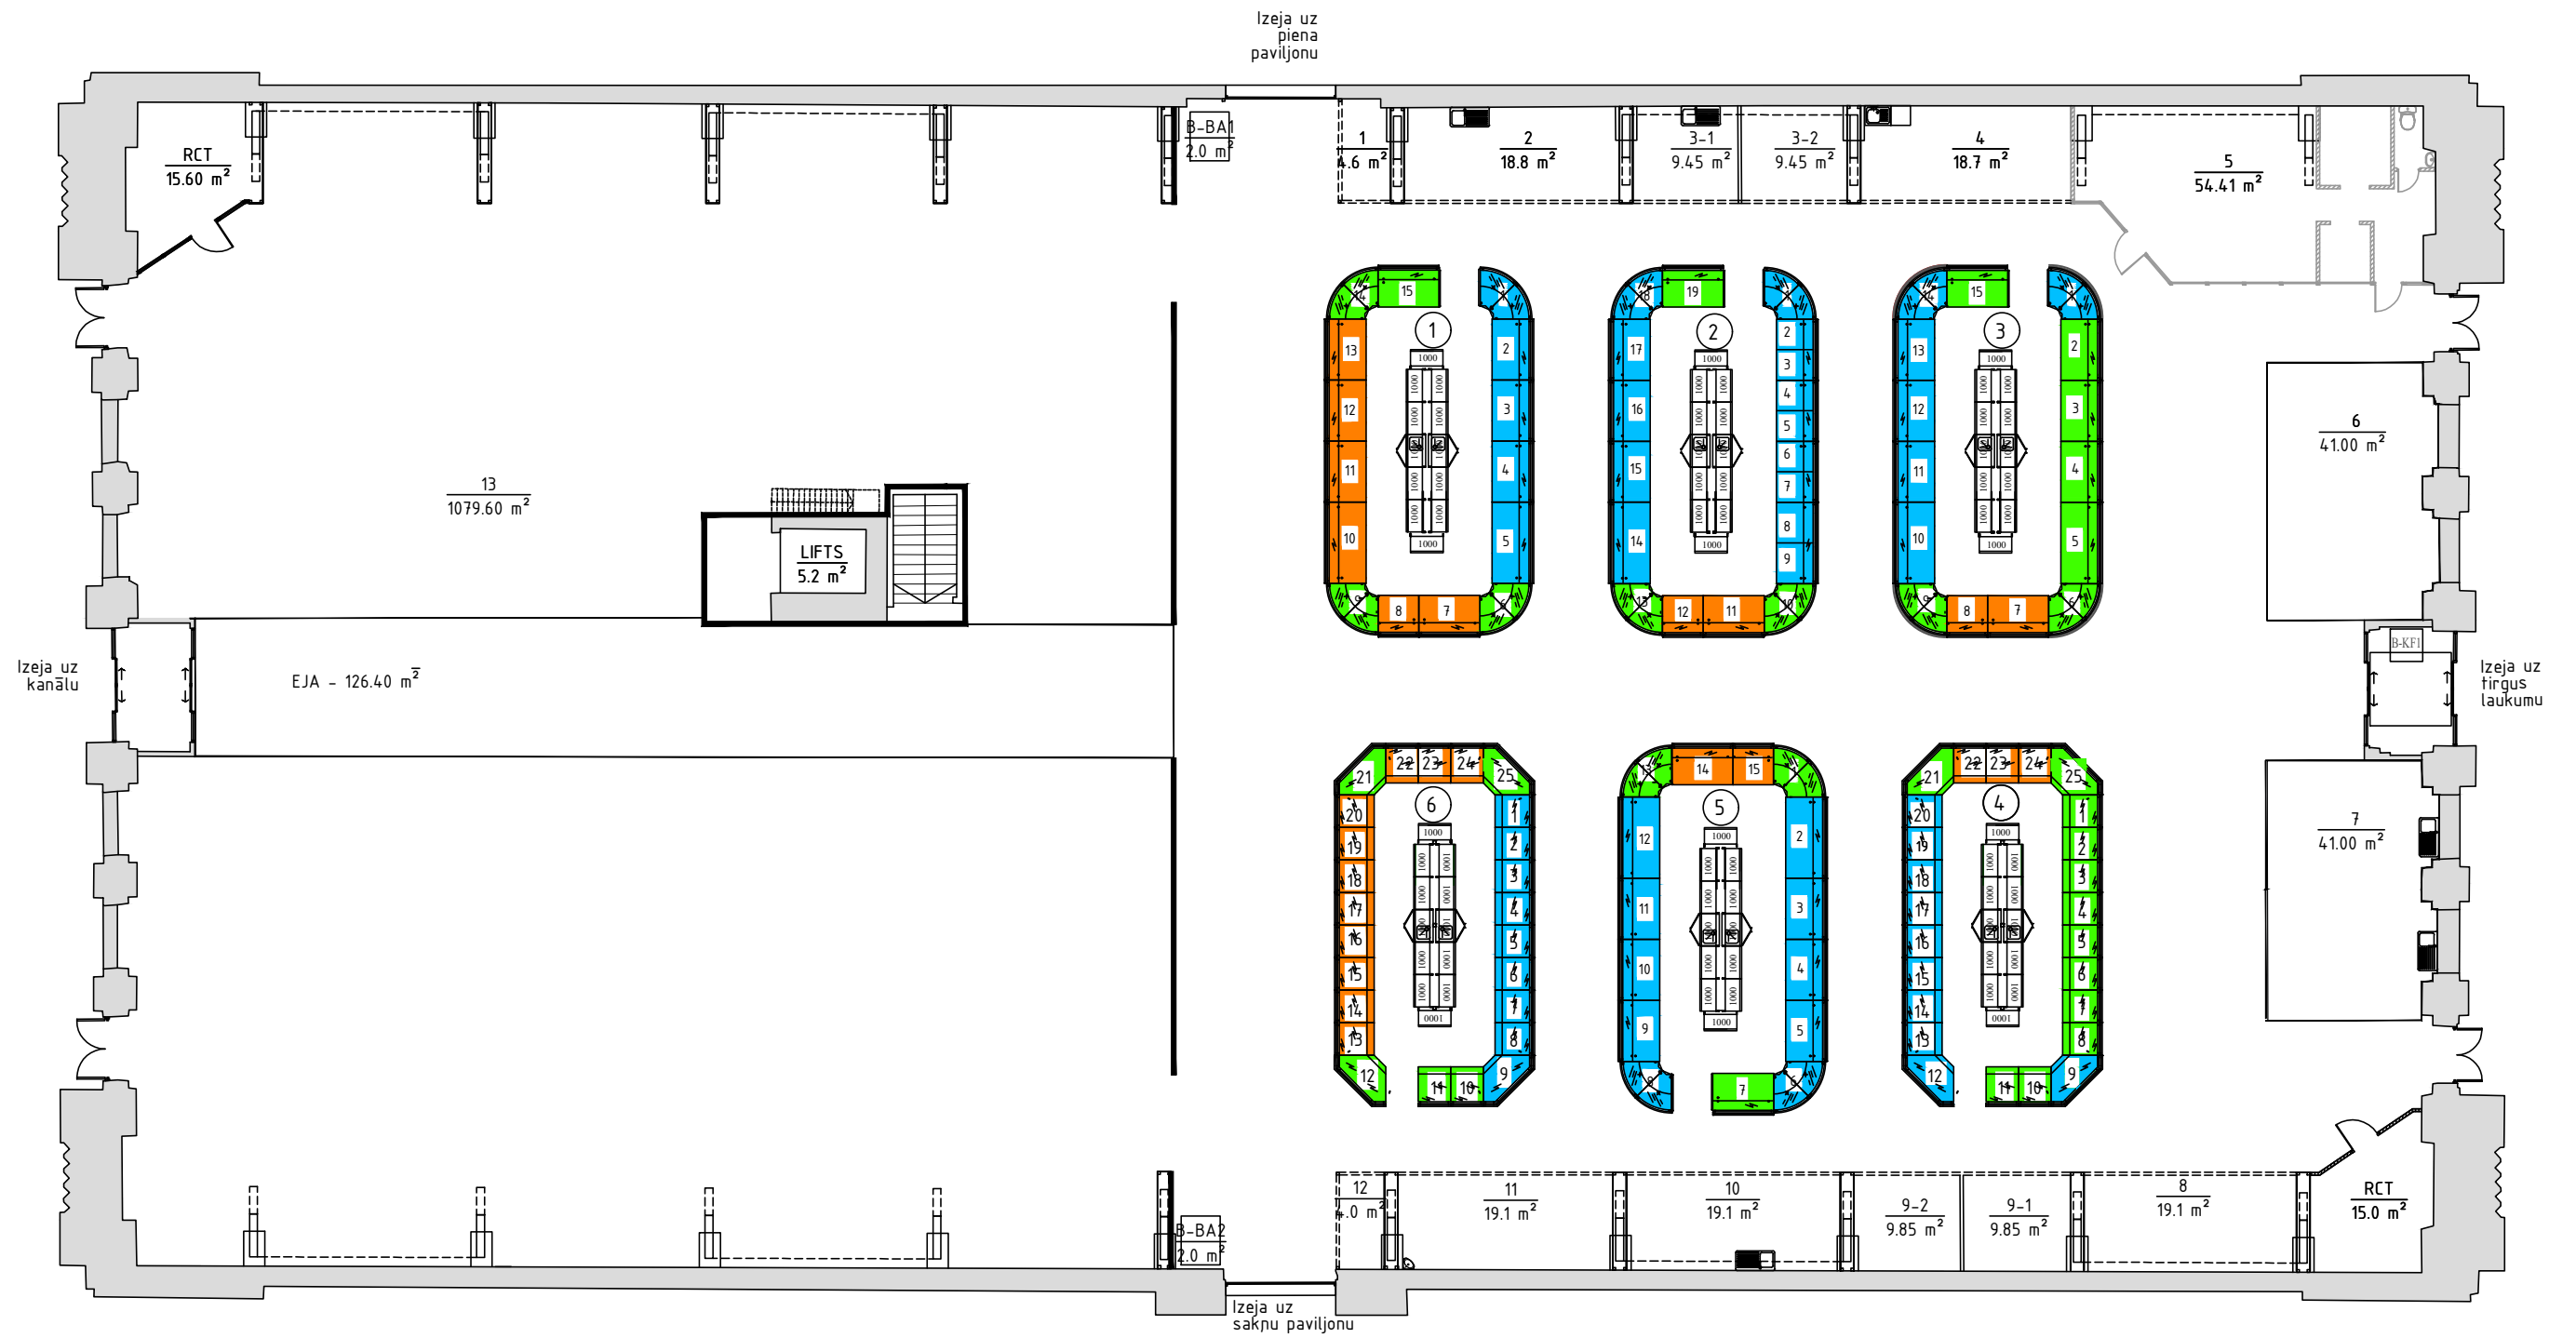

- TIRDZNICĪBAS VIETAS NOMAS TARIFS - 1. ZONA
- TIRDZNICĪBAS VIETAS NOMAS TARIFS - 2. ZONA
- TIRDZNICĪBAS VIETAS NOMAS TARIFS - 3. ZONA