


Centrāltirgus Gaļas paviljons Tirdzniecības vietu un telpu plāns 2020.gads

Centrāltirgus iela 1, Rīga
(būves kadastra Nr.0100 004 0071 053)

APSTIPRINĀTS:
AS "Rīgas Centrāltirgus"
valdes 18.12.2019. lēmums Nr.02-1/471 (Prot.Nr.58)
Pielikums Nr.9

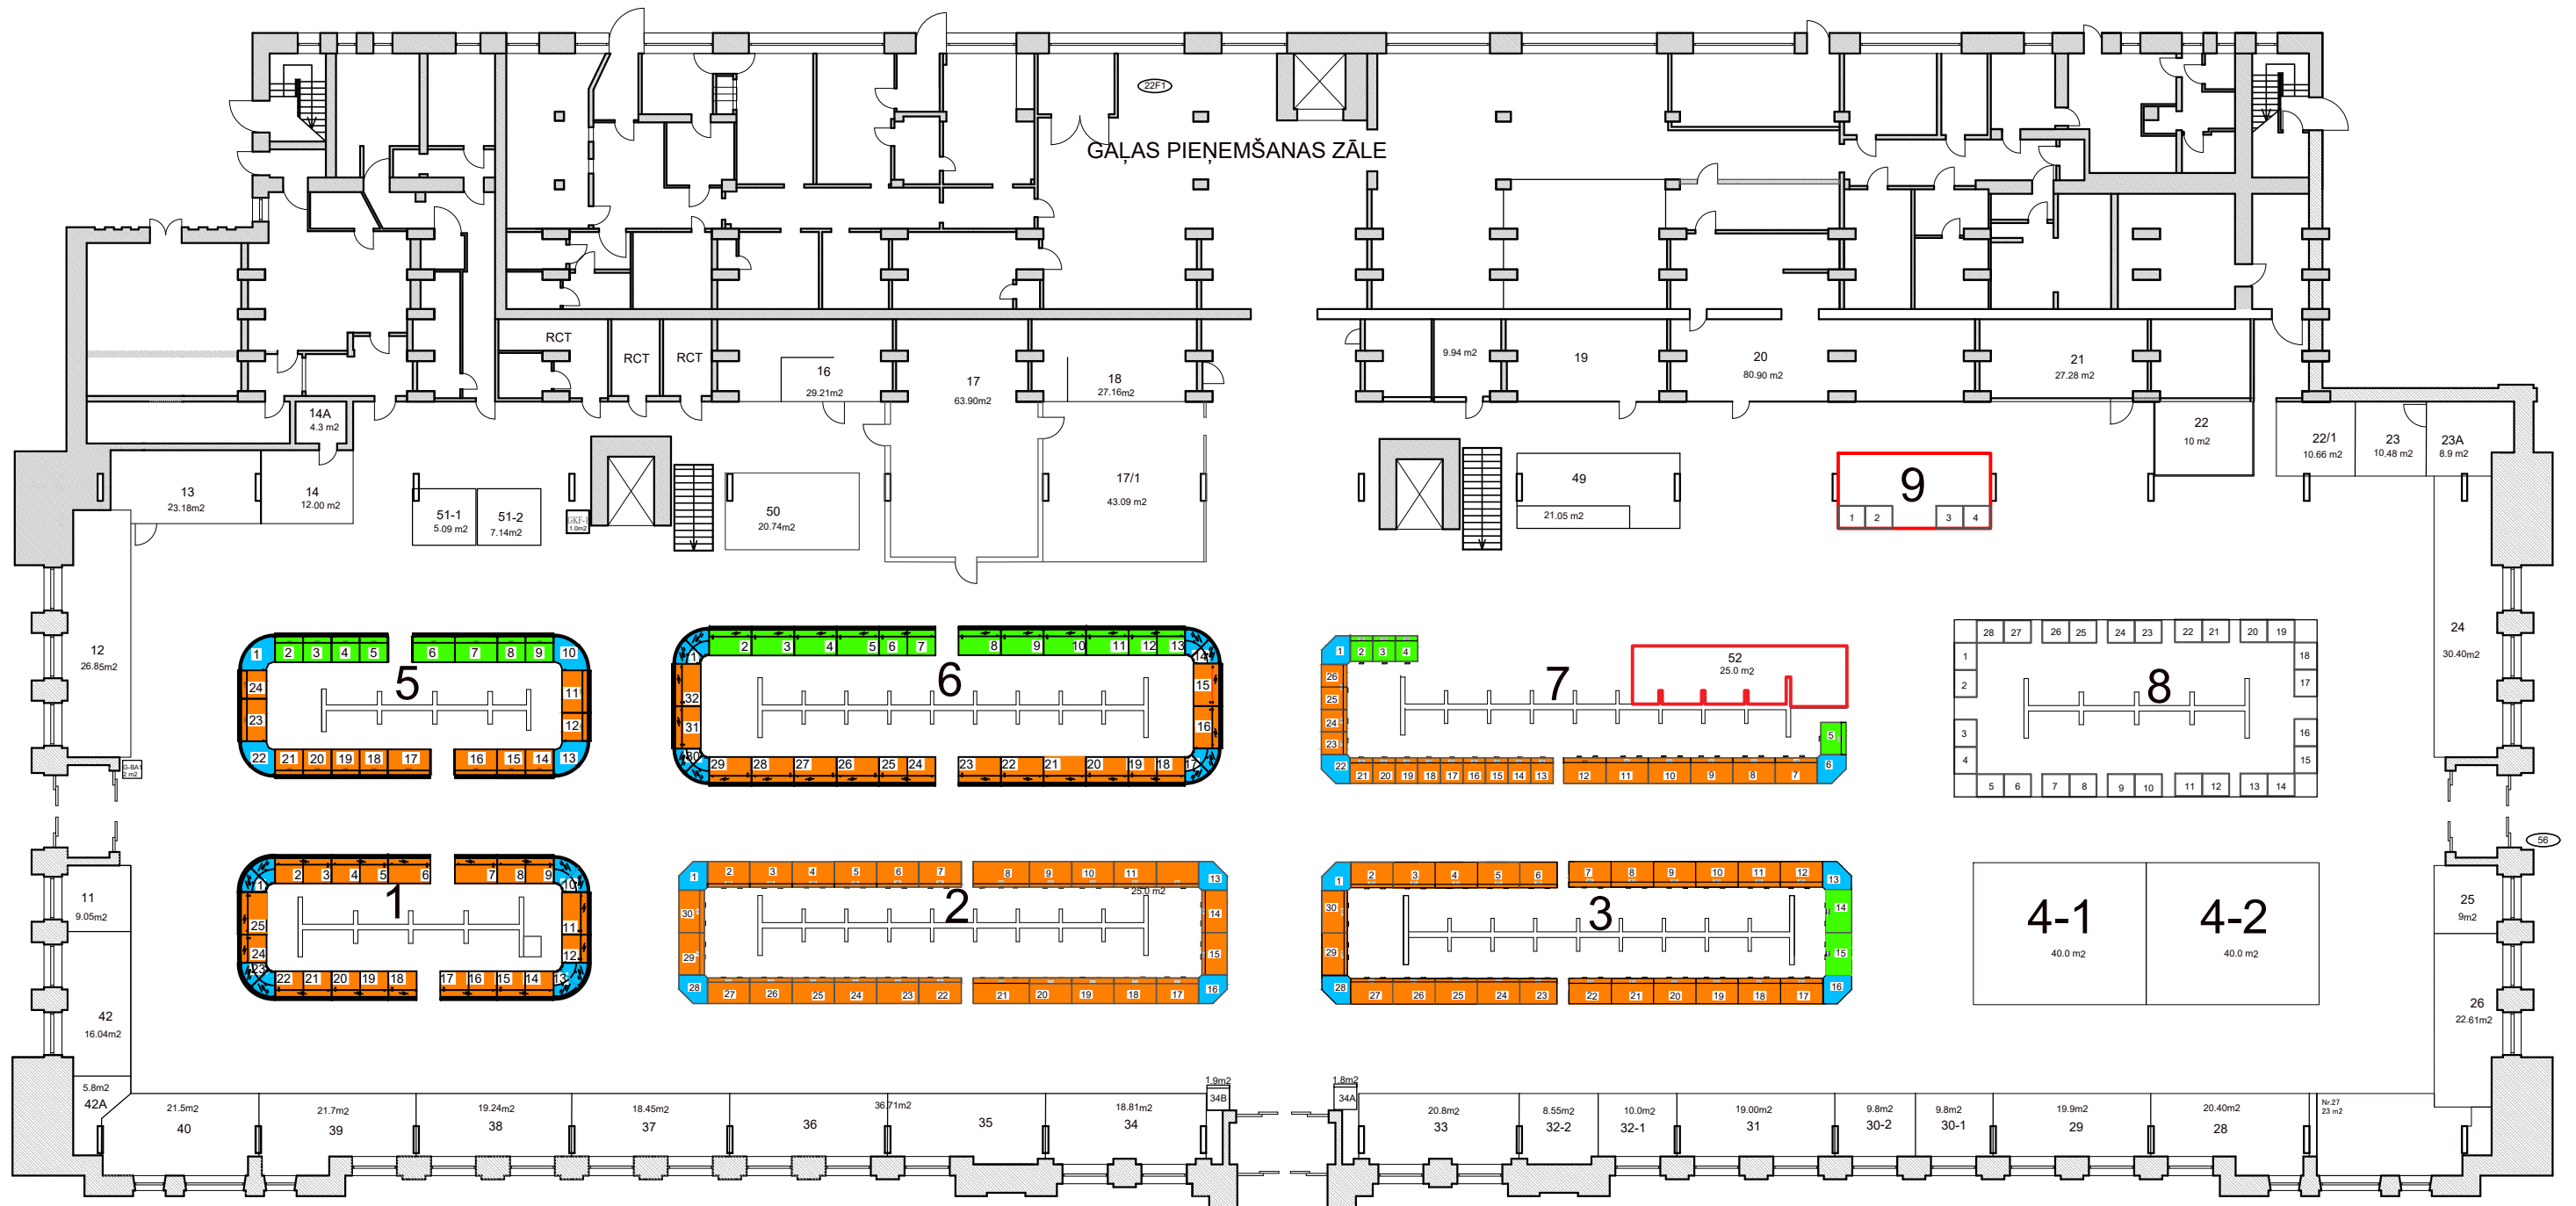

- Tirdzniecības vietas nomas tarifs - 1 ZONA
- Tirdzniecības vietas nomas tarifs - 2 ZONA
- Tirdzniecības vietas nomas tarifs - 3 ZONA