


# Centrālirgus Gastronomijas paviljons Tirdzniecības vietu plāns

2020.gads

- TIRDZNICĪBAS VIETAS NOMAS TARIFS - 1. ZONA
- TIRDZNICĪBAS VIETAS NOMAS TARIFS - 2. ZONA
- TIRDZNICĪBAS VIETAS NOMAS TARIFS - 3. ZONA

Izeja uz  
piena  
paviljonu

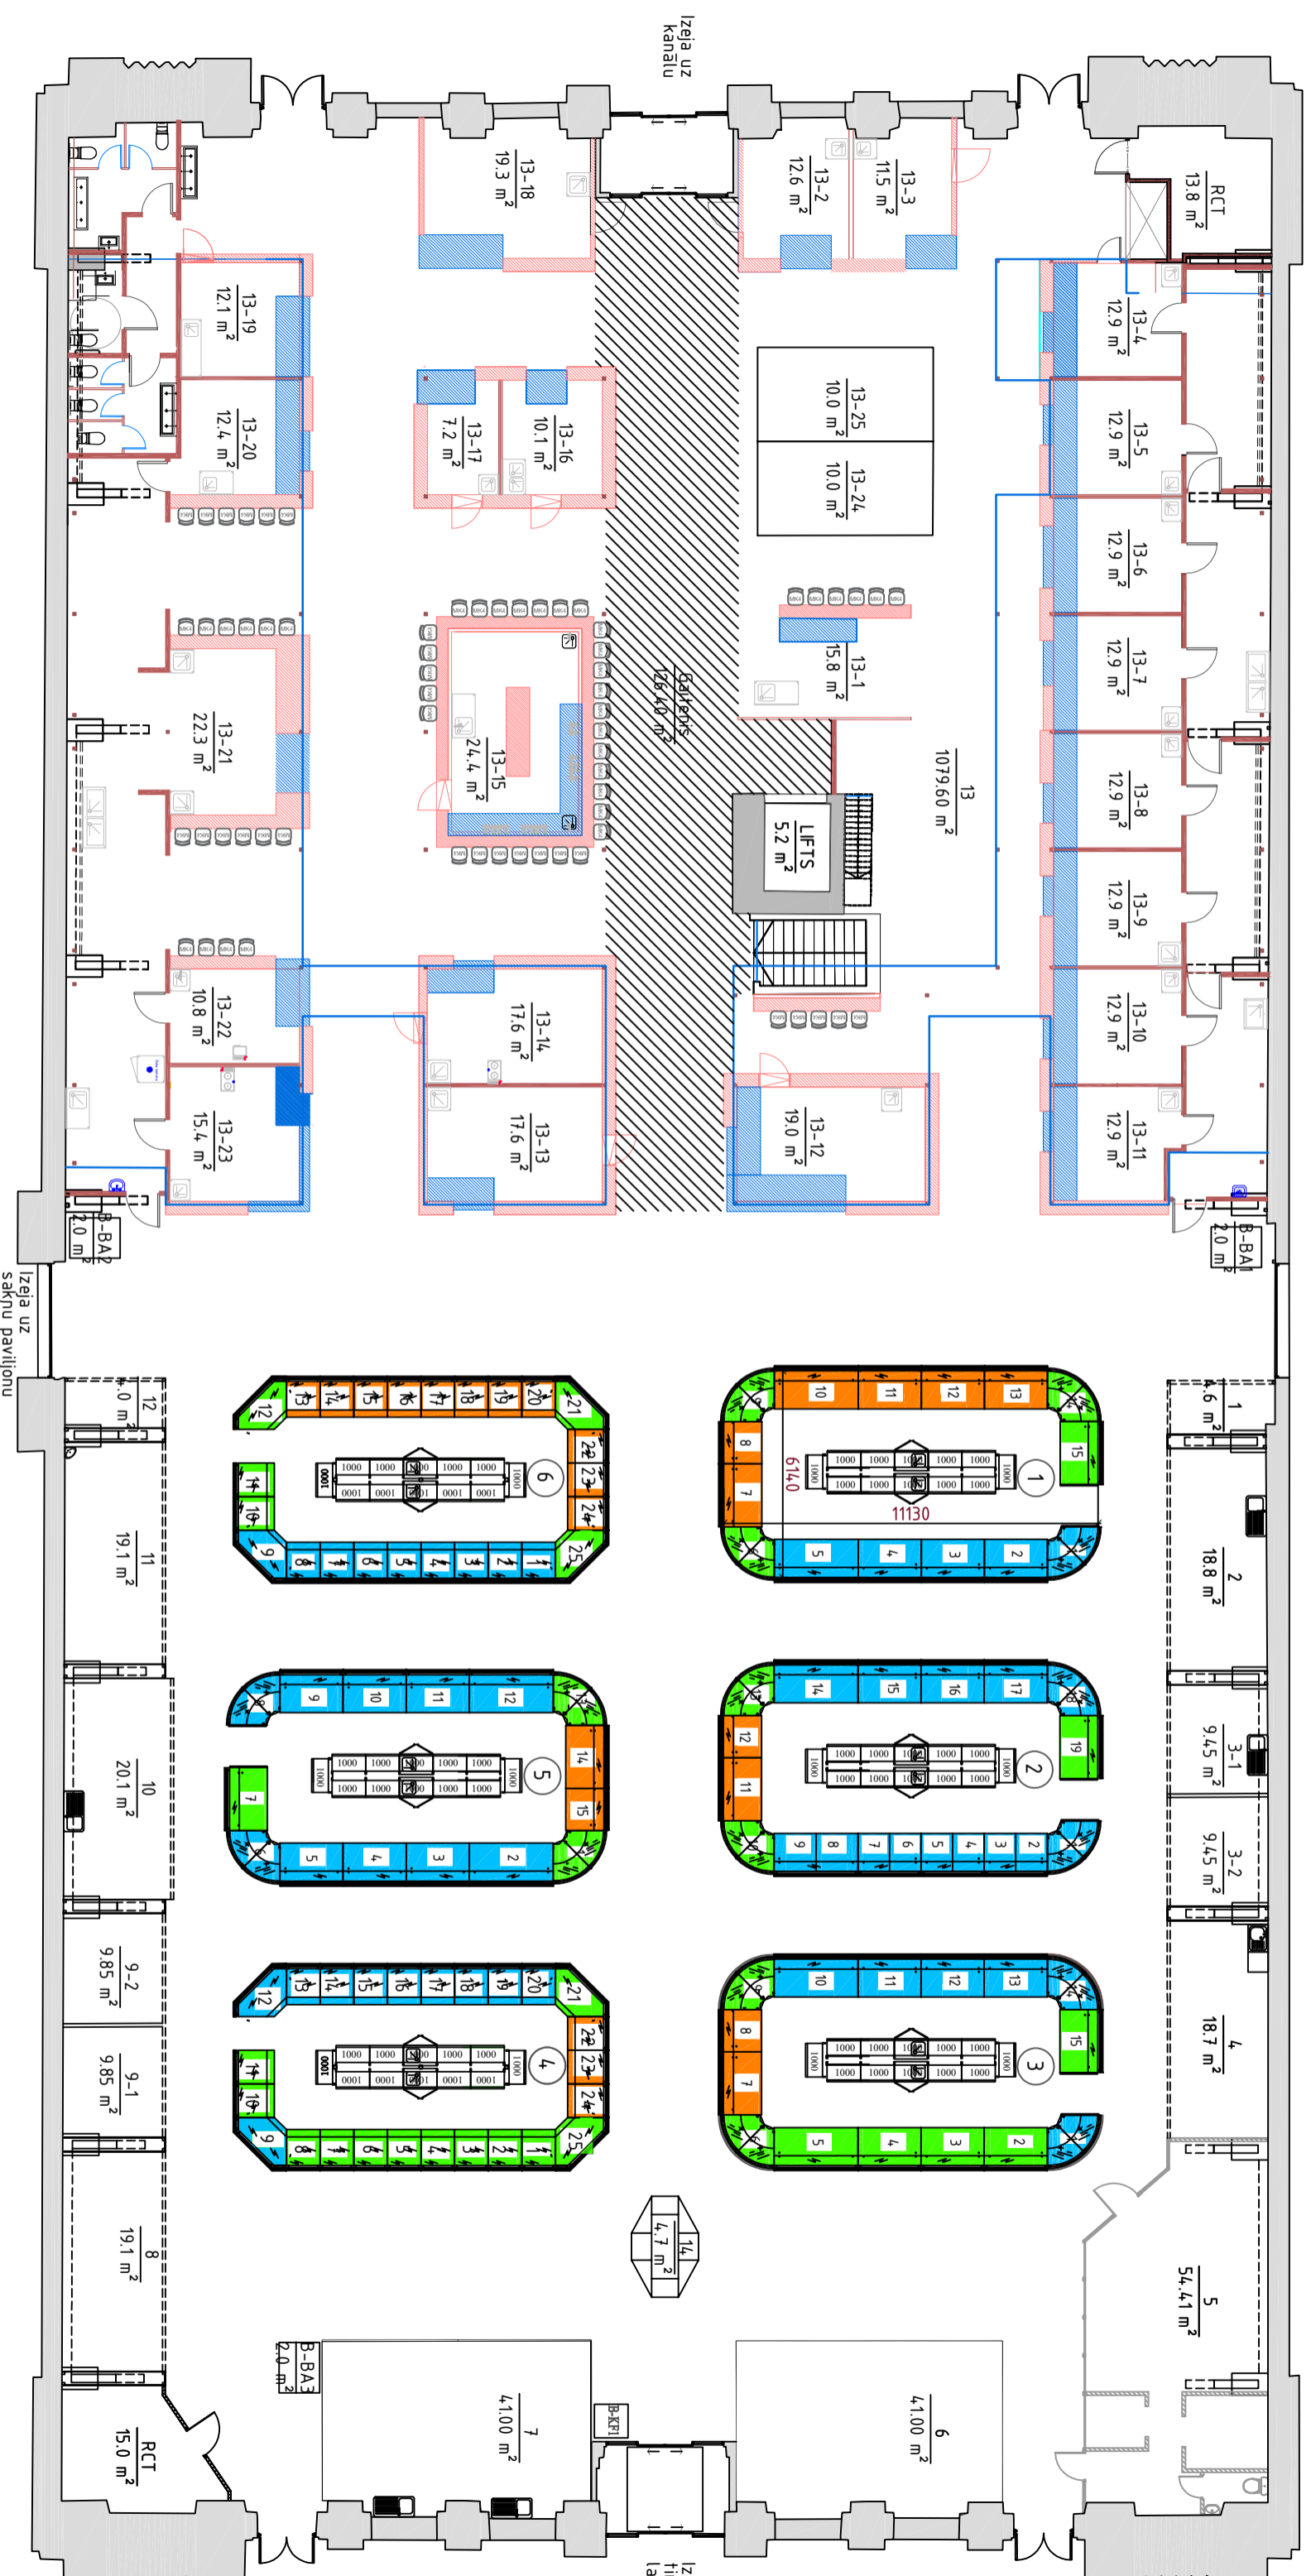

APSTIPRINĀTS:  
AS "Rīgas Centrālirgus"  
valdes 18.12.2019. lēmums Nr.02-1/471 (Prot.Nr.58)  
Pielikums Nr.12