


# Centrāltirgus Sakņu paviljons Tirdzniecības vietu plāns 2019.gads

APSTIPRINĀTS:  
AS "Rīgas Centrāltirgus"  
valdes \_\_. \_\_. 2018. lēmums Nr.02-1/ \_\_ (Prot.Nr. \_\_)

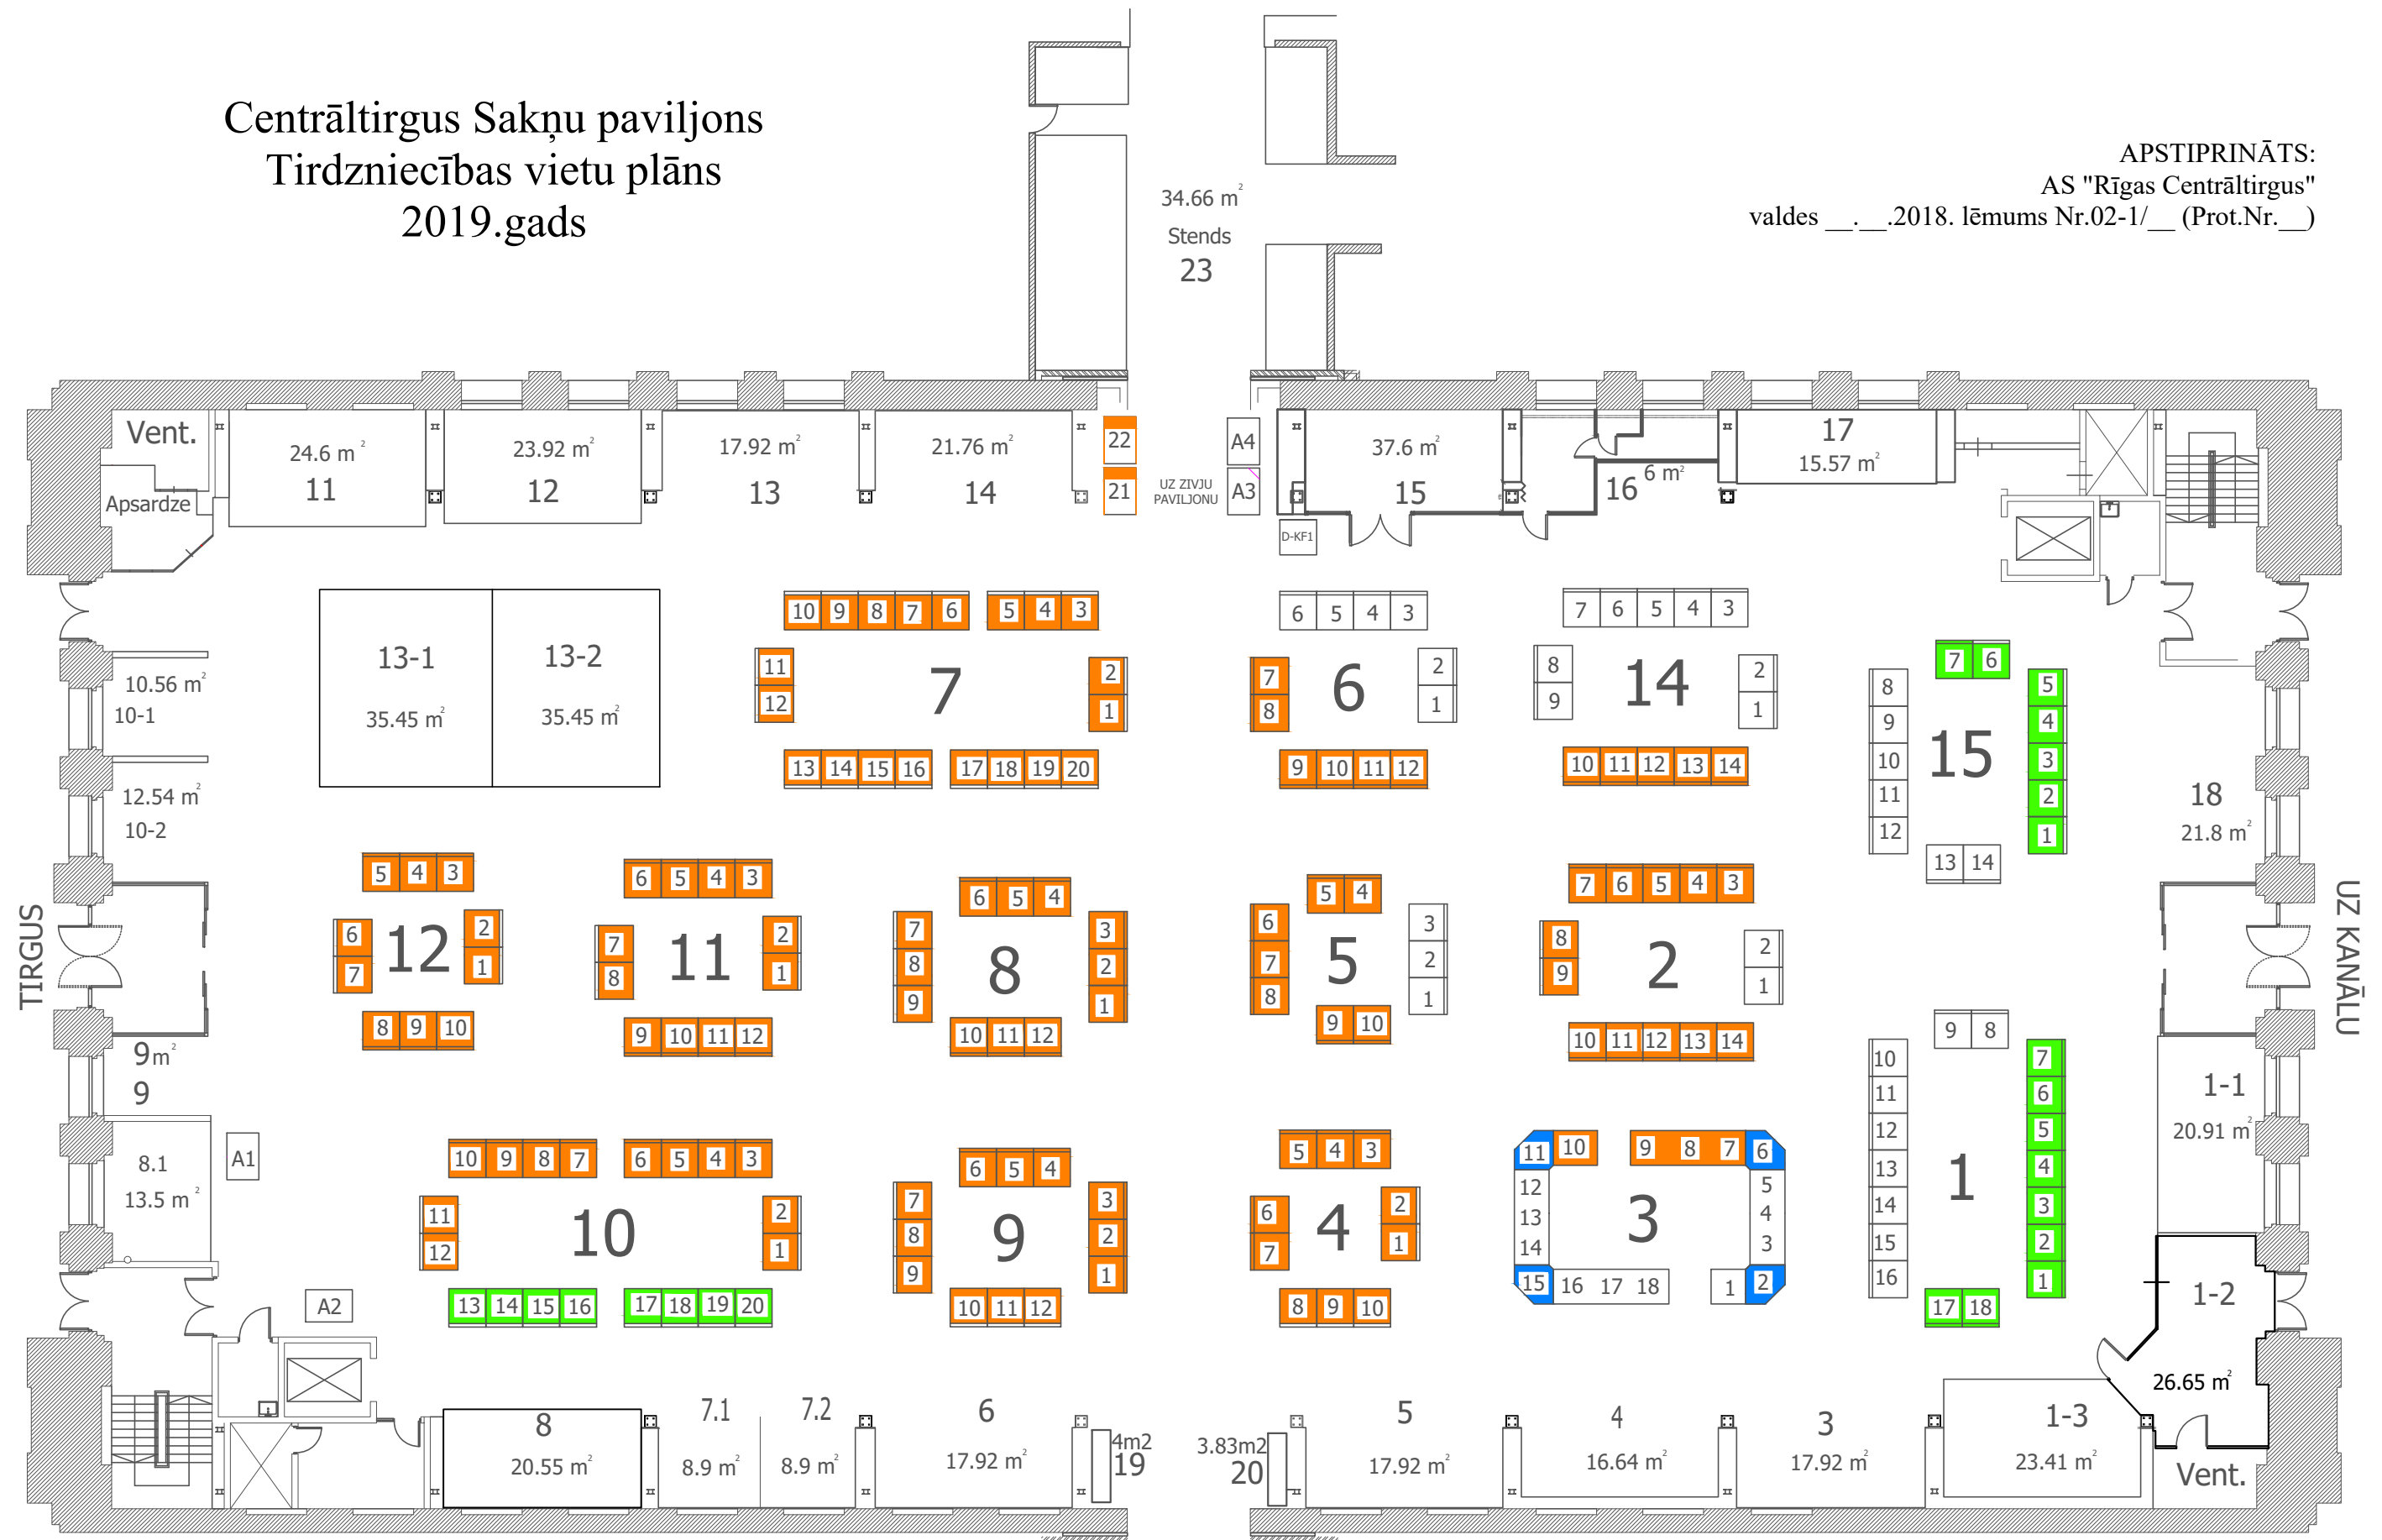

- tirdzniecības vietas nomas tarifs - 1 ZONA
- tirdzniecības vietas nomas tarifs - 2 ZONA
- tirdzniecības vietas nomas tarifs - 3 ZONA
- tirdzniecības vietas nomas tarifs - 4 ZONA

UZ  
GASTRONOMIJAS  
PAVILJONU

A... tirdzniecības vietas amatniecības izstrādājumiem