


AS "Rīgas Centrāltirgus"  
Spīķeru iela 2, 1.stāvs tirdzniecības vietu un telpu plāns  
2020.gads

APSTIPRINĀTS:  
AS "Rīgas Centrāltirgus"  
valdes 18.12.2019. lēmums Nr.02-1/471 (Prot.Nr.58)  
Pielikums Nr.15

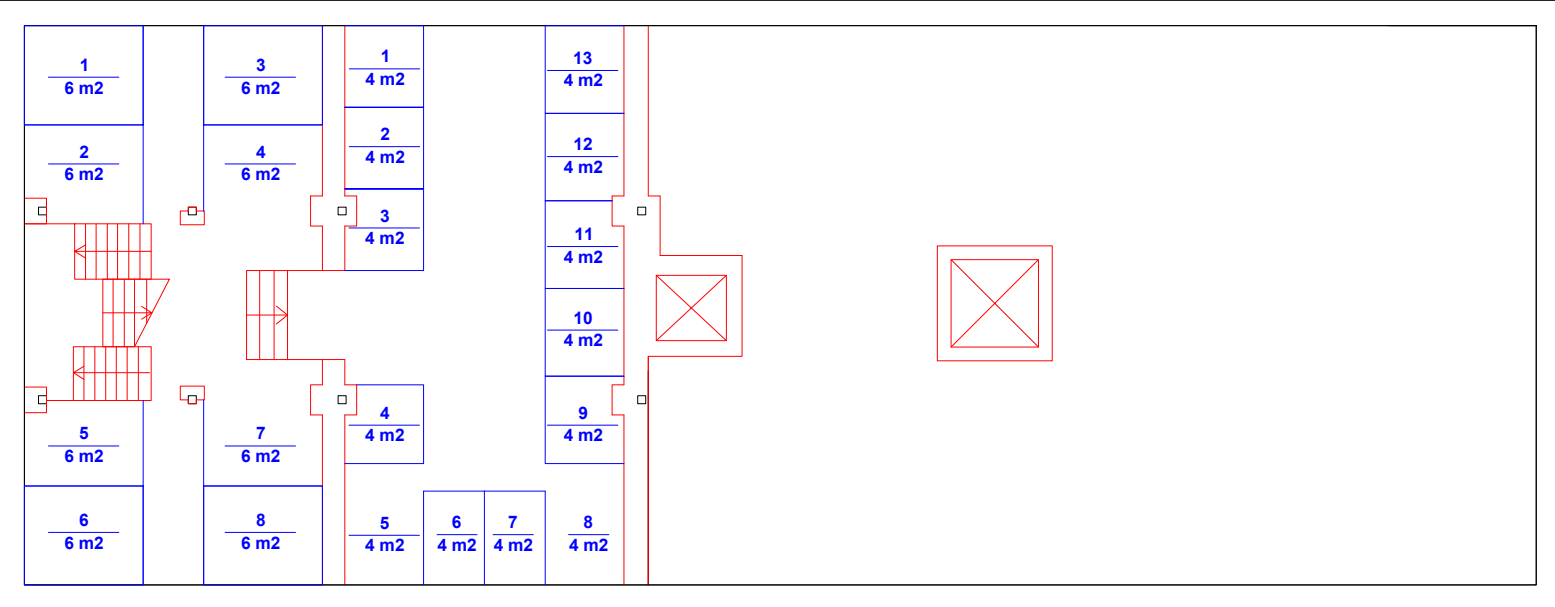

Spīķeru iela 2, 2.stāvs tirdzniecības vietu un telpu plāns

APSTIPRINĀTS:  
AS "Rīgas Centrāltirgus"  
valdes 18.12.2019. lēmums Nr.02-1/471 (Prot.Nr.58)  
Pielikums Nr.15

