


Centrāltirgus Sakņu paviljons Tirdzniecības vietu plāns 2021.gads

APSTIPRINĀTS:
SIA "Rīgas Centrāltirgus"
valdes __. __. 2020. lēmums Nr. __ - __ / __ (Prot.Nr. __)
Pielikums Nr. __

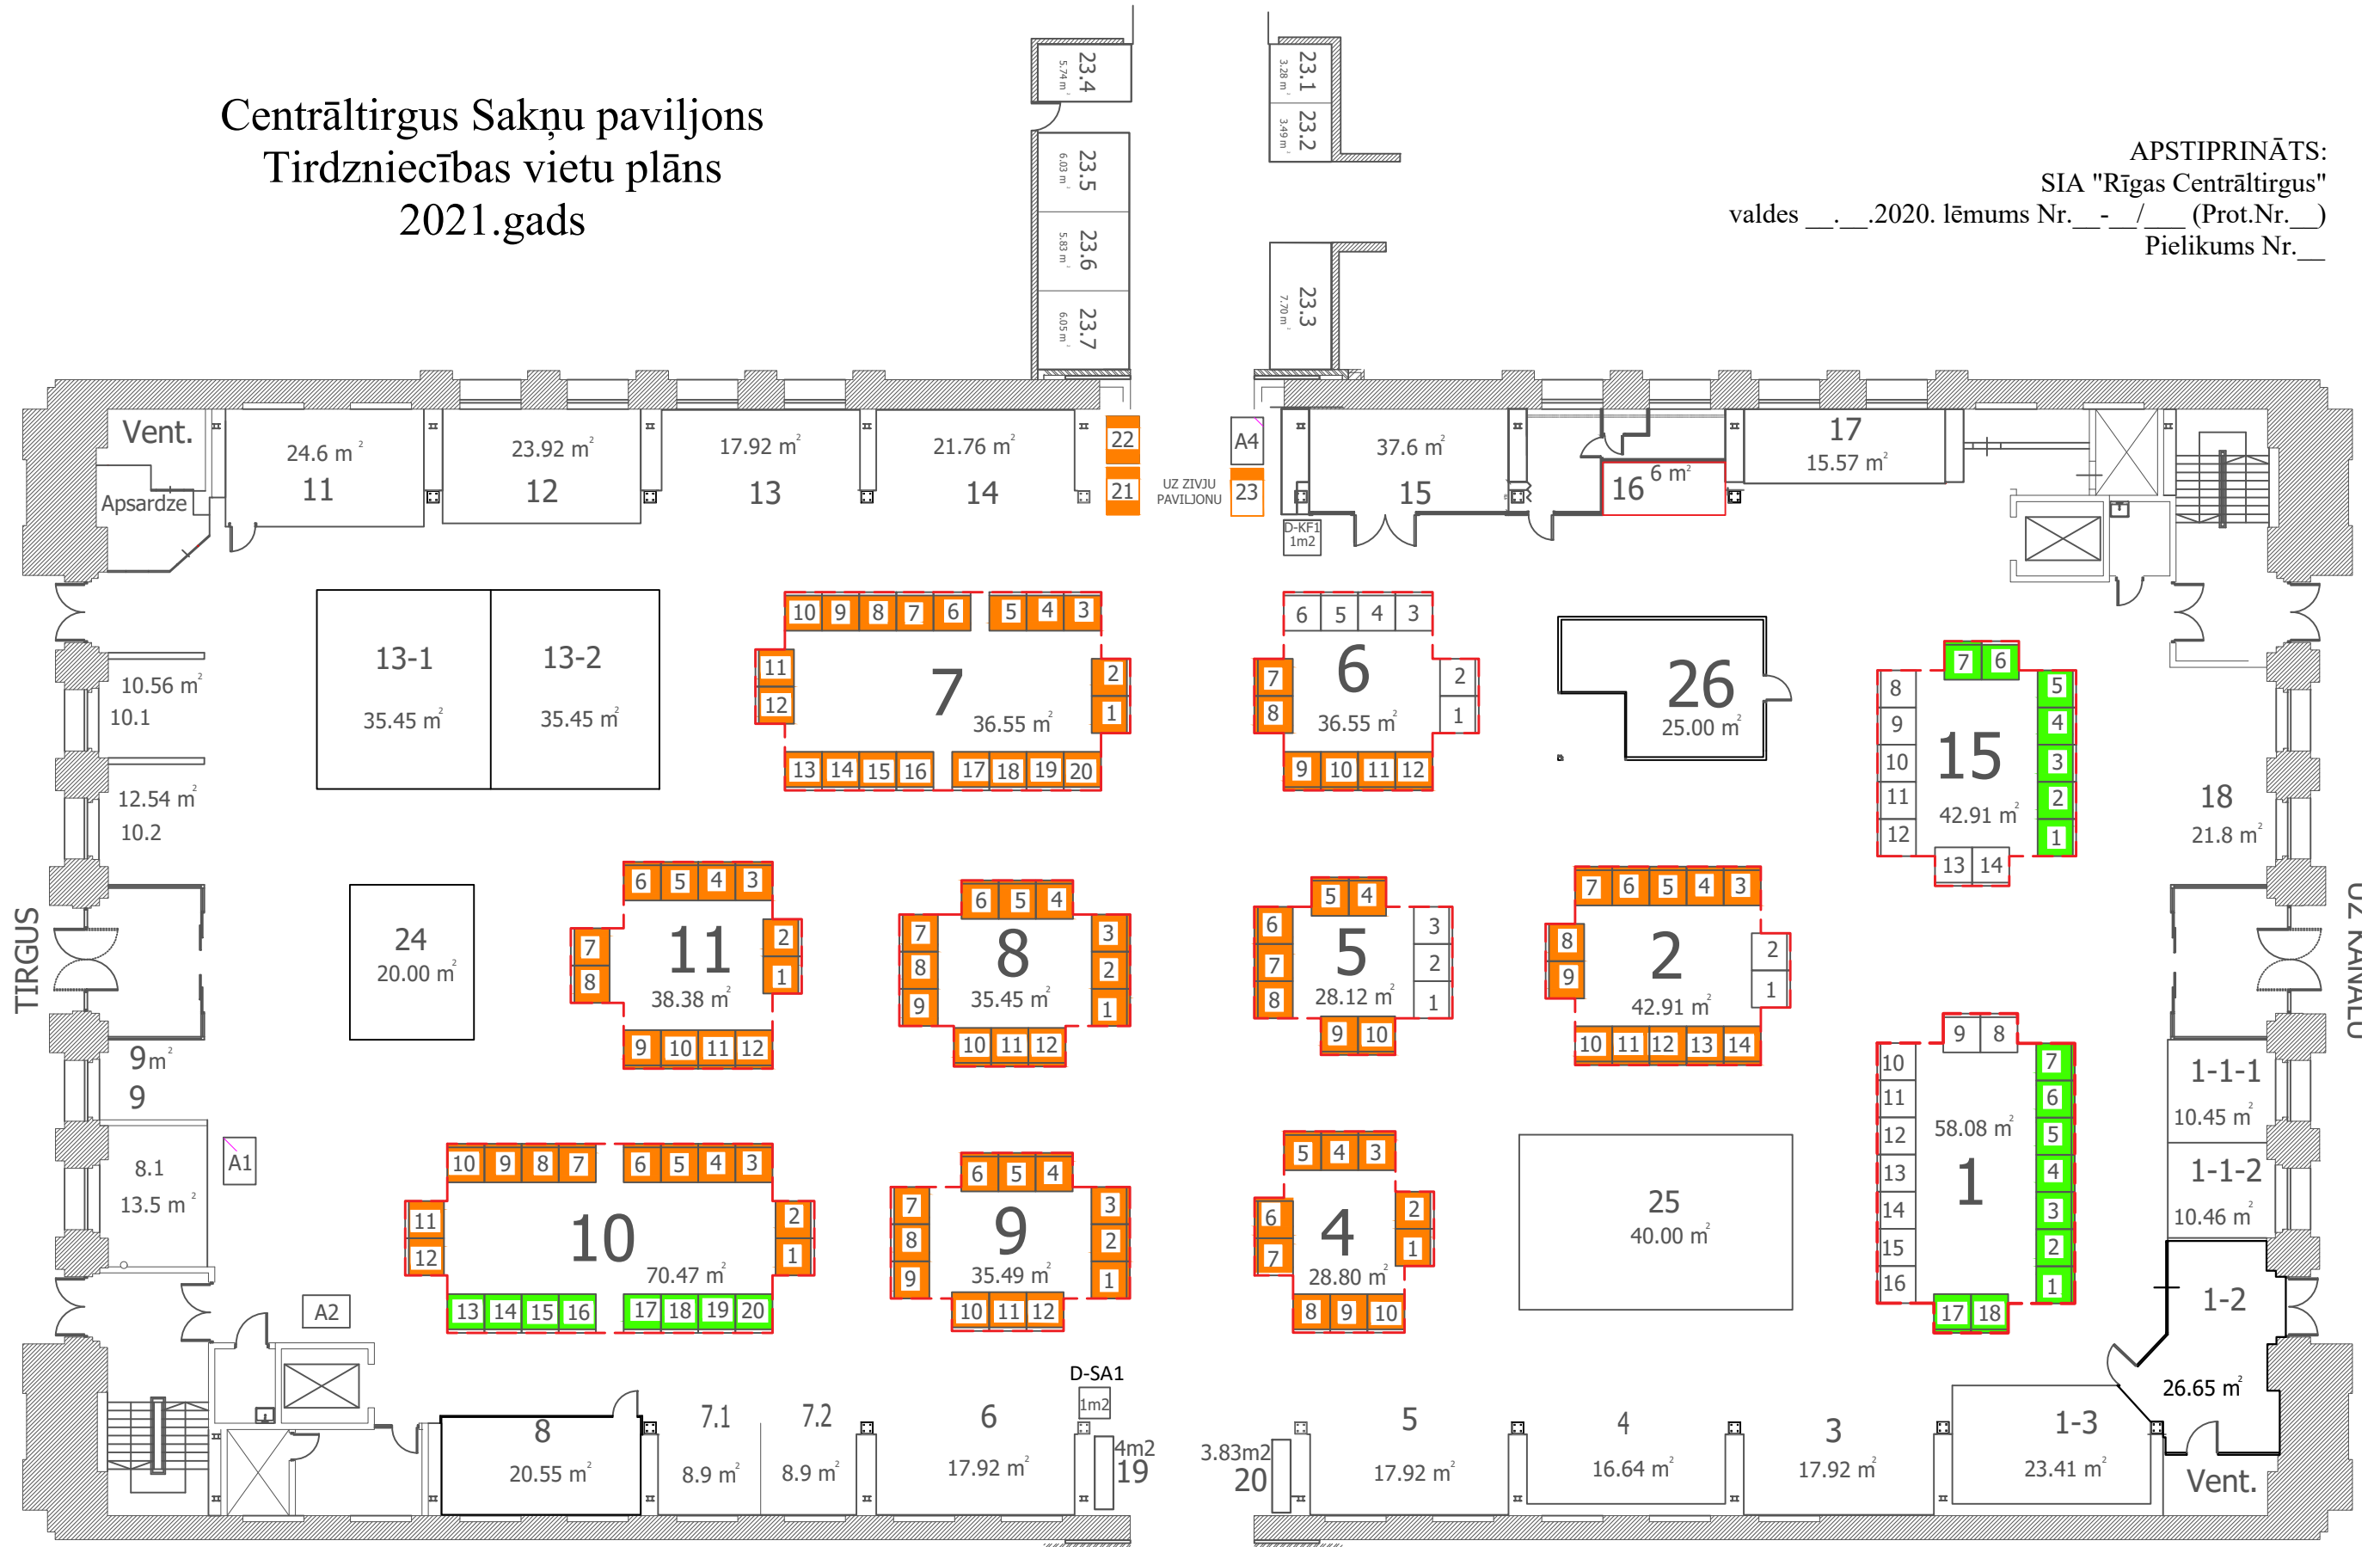

- tirdzniecības vietas nomas tarifs - 1 ZONA
- tirdzniecības vietas nomas tarifs - 2 ZONA
- tirdzniecības vietas nomas tarifs - 3 ZONA

UZ
GASTRONOMIJAS
PAVILJONU

A... tirdzniecības vietas amatniecības izstrādājumiem