


# RĪGAS CENTRĀLTIRGUS STATUSA PLĀNS

## MĒROGS 1 : 2000

PIELIKUMS Nr.1

Teritorijas novietojuma shēma

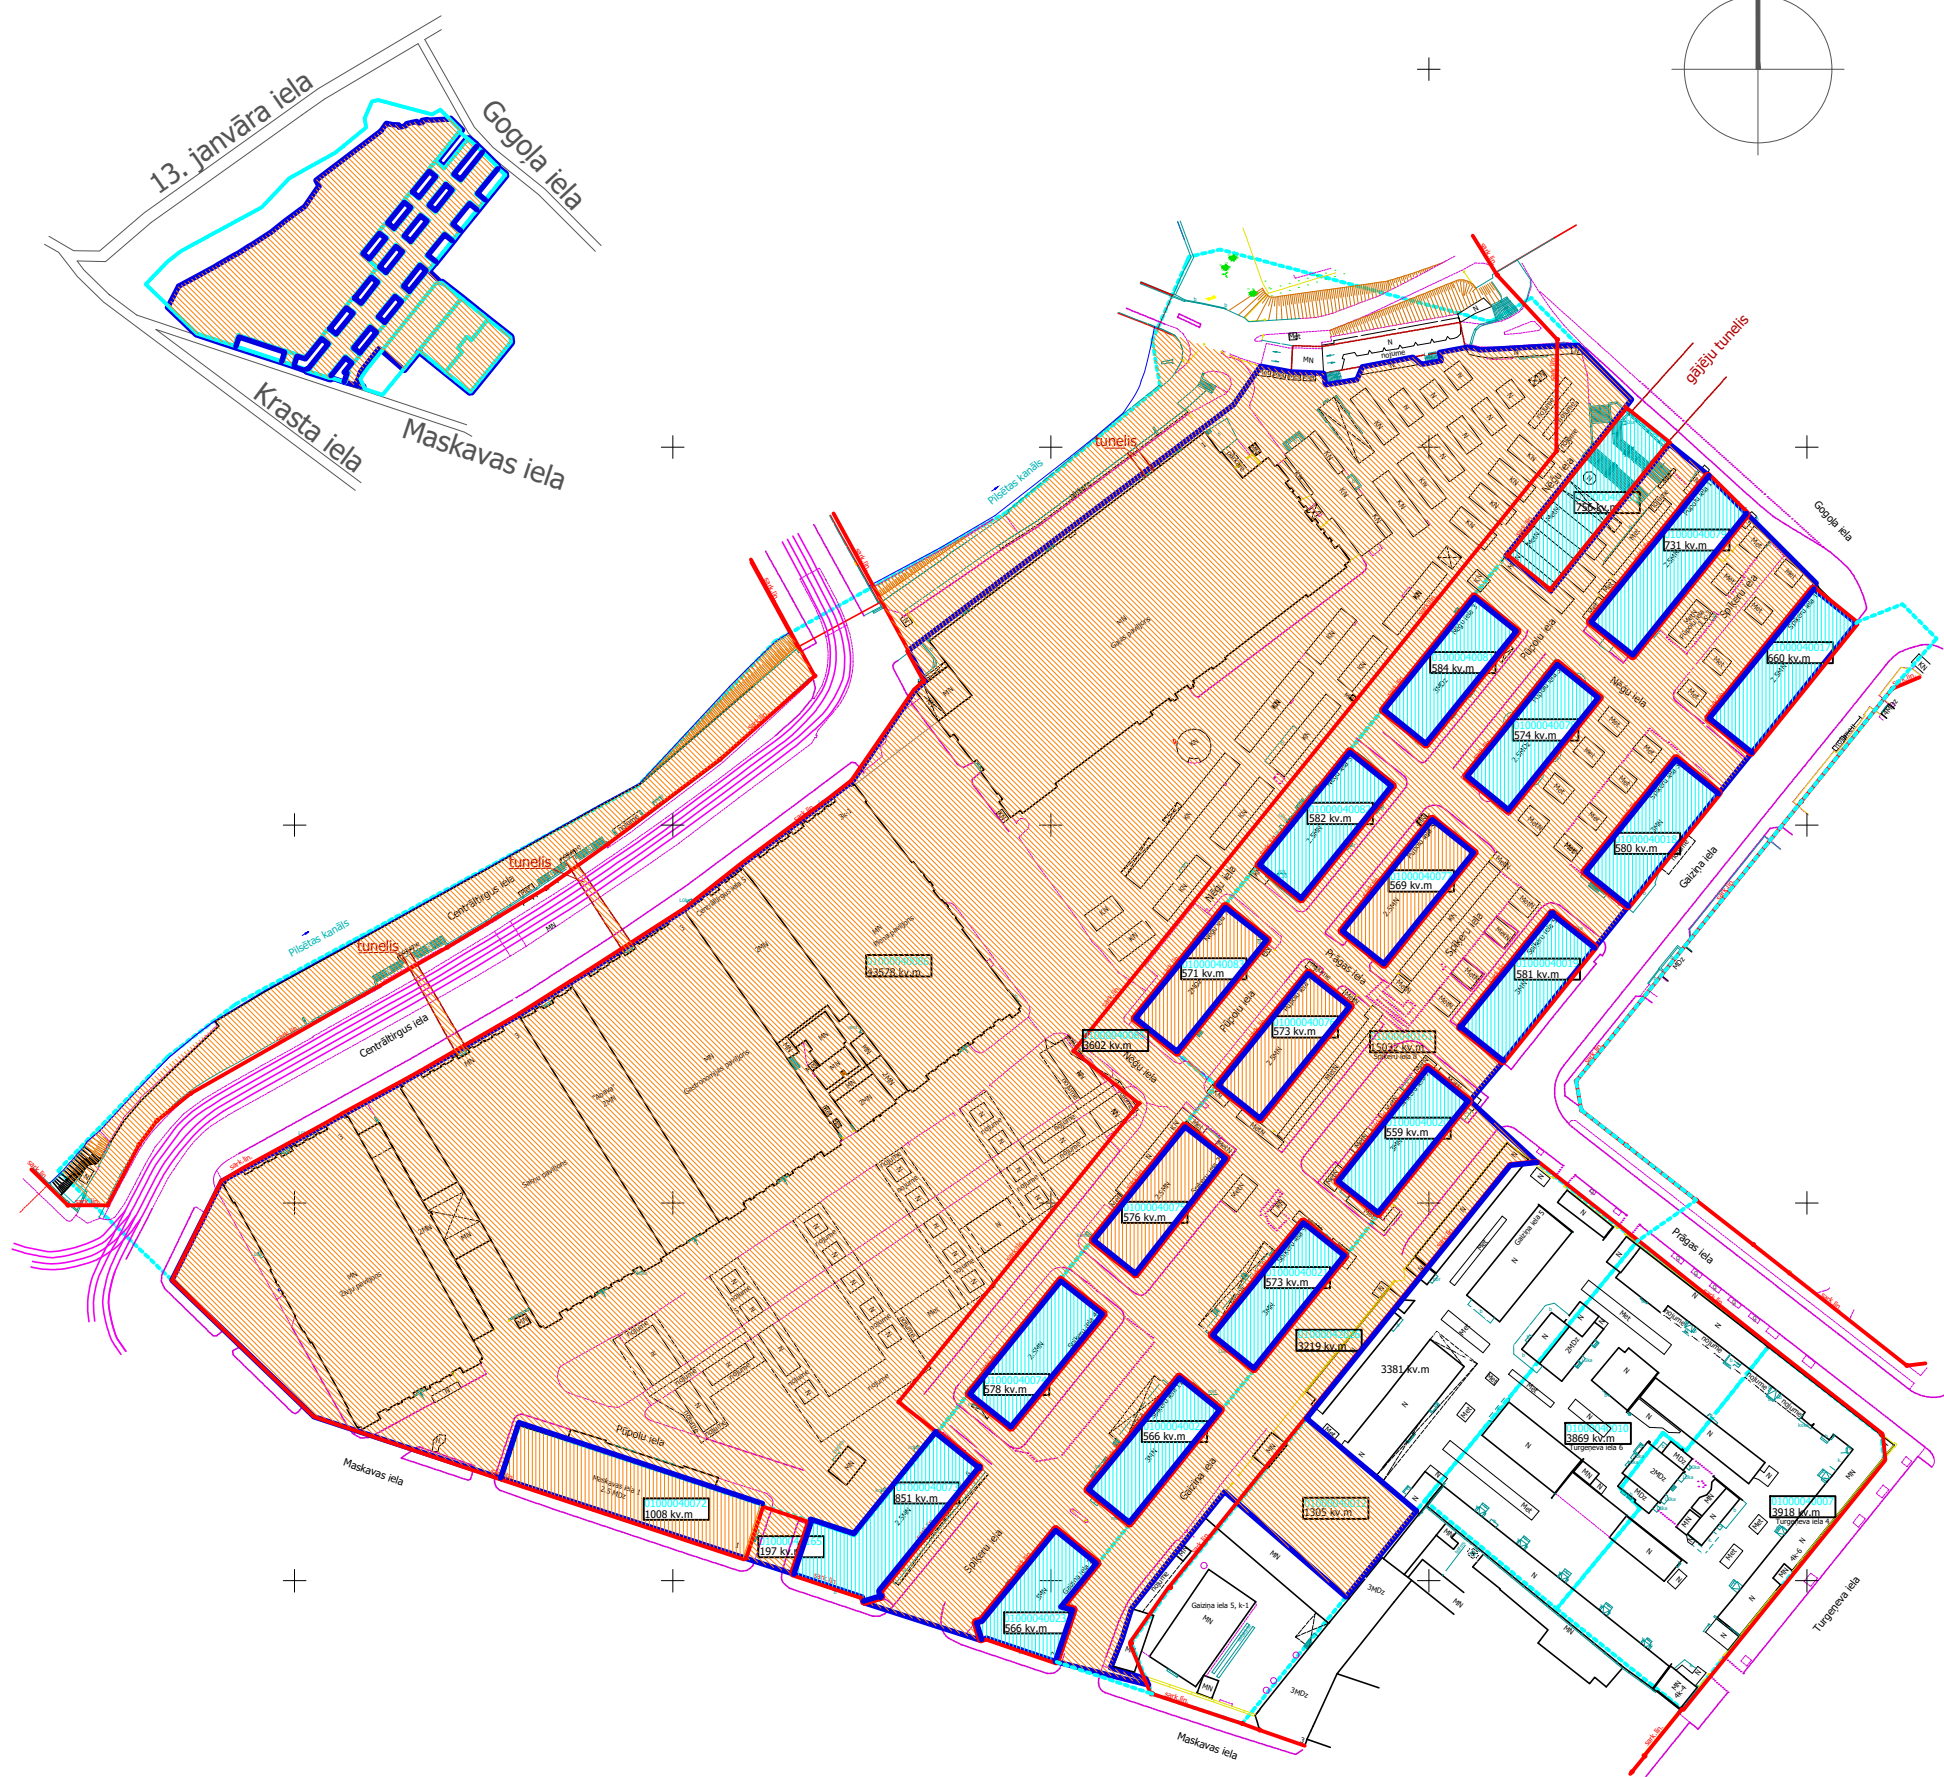

### TIRGUS STATUSS 66 933 m<sup>2</sup>

ADRESE (ATRAŠANĀS VIETA)	KADASTRA APZĪMĒJUMS	PLATĪBA, m <sup>2</sup>
Bez adreses (Gaiziņa iela)	010000420268001	3 219
Spiķeru iela 8	01000040161	15 032
Bez adreses (zeme pie noliktavas Maskavas ielā 1)	01000040165	197
Centrāltirgus iela 1	010000400868002	43 578
Bez adreses (Nēģu iela)	01000040085	3 602
Gaiziņa iela 5 k-1 (Zemnieku diennakts tirgus)	01000040012	1305
		<b>66 933</b>

### APZĪMĒJUMI

- Sarkanā līnija -
- Kadastra robeža -
- Tirgus statusa robeža -
- Spiķeri (trešajām personām piederošs būves īpašums)
- Spiķeri (SIA "Rīgas Centrāltirgus" piederošs būves īpašums)