


# SIA "Rīgas Centrārtirgus"

## Centrārtirgus Gastronomijas paviljona pagrabstāva telpu plāns 2022.gadam

APSTIPRINĀTS:  
SIA "Rīgas Centrārtirgus"  
valdes \_\_. \_\_. 2021. lēmums Nr. \_\_ - \_\_ / \_\_ (Prot.Nr. \_\_)  
Pielikums Nr.16

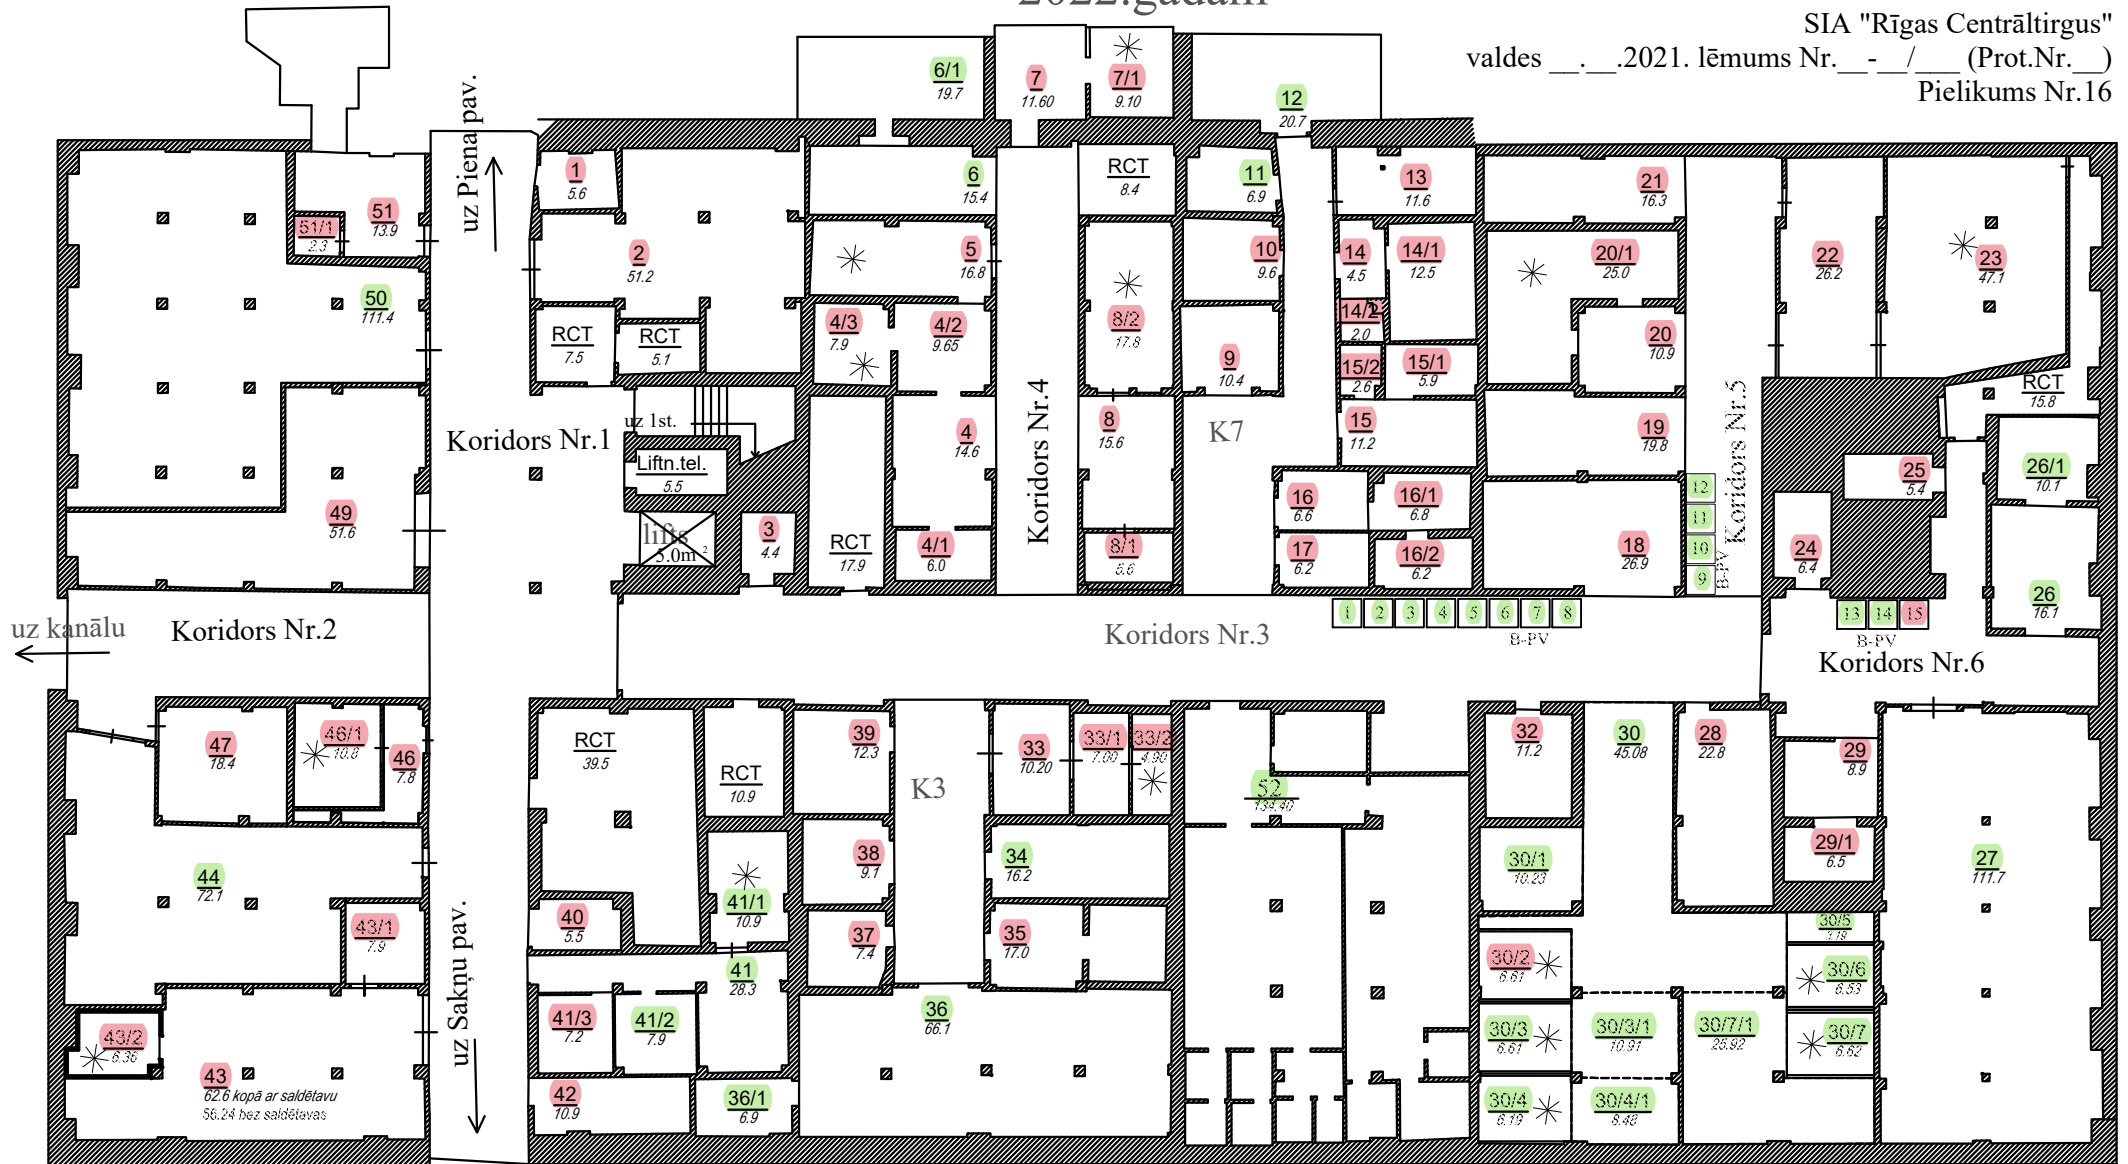

pagrabstāva kopējā platība 2742 kv.m.