


Zemes vienības Gaiziņa ielā, Rīgā  
 (kadastra apzīmējums 0100 004 2026 8001)  
 un zemes vienības Centrāltirgus ielā, Rīgā  
 (kadastra apzīmējums 0100 004 0086 8002)  
 daļu apakšnomas tiesību mutiskas izsoles nolikuma  
 Pielikums Nr.5

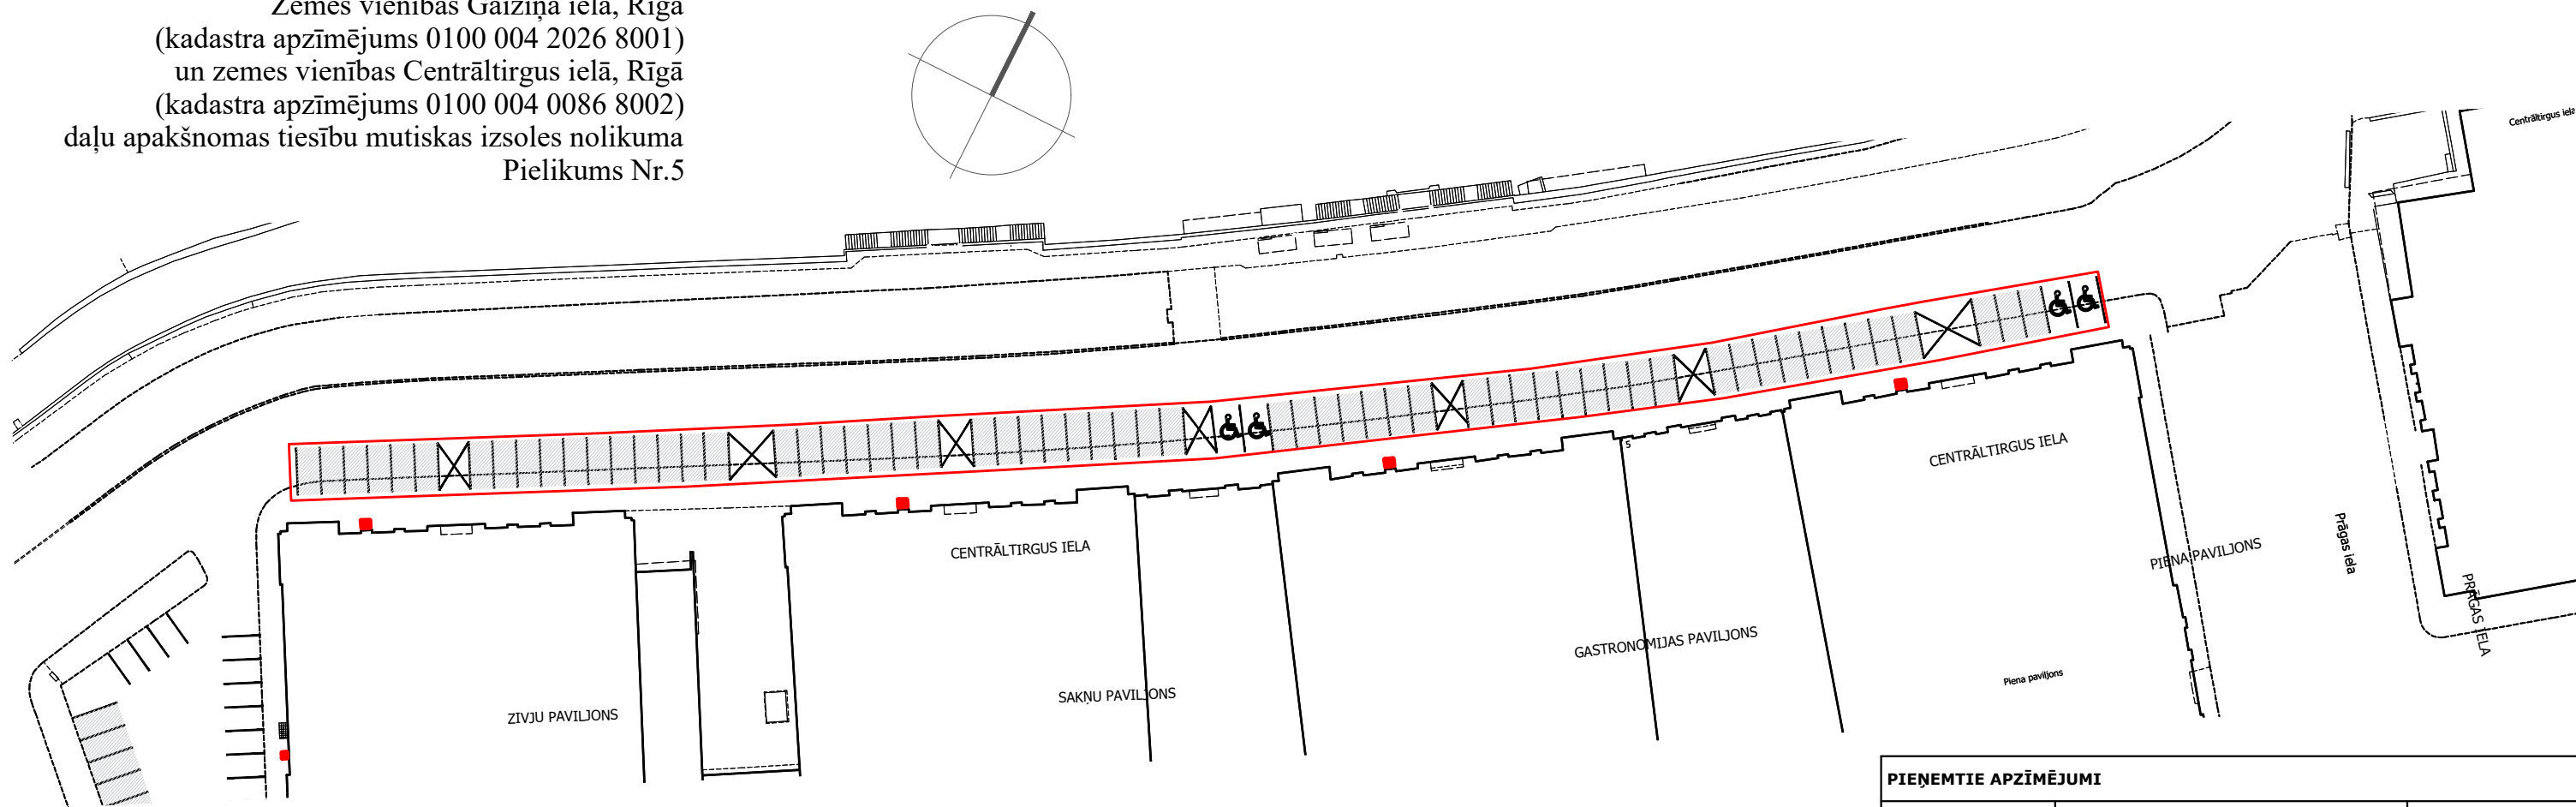

Zemes vienības Rīgā, Centrāltirgus ielā, kadastra apzīmējums 0100 004 0086 8002,

daļa pie Piena, Sakņu, Gastronomijas un Zivju paviljonu ēkām  
 no kanālmalas puses (Zemesgabals Nr. 2)

PIEŅEMTIE APZĪMĒJUMI		
APZ. PLĀNĀ	NOSAUKUMS	DAUDZUMS
	KOPĒJĀ IZNOMĀJAMĀ PLATĪBA	966 m <sup>2</sup>
	MAKSAS AUTOSTĀVVIETAS	(61 gb)
	INVALĪDU AUTOSTĀVVIETAS	(4 gb)
	AUTOSTĀVVIETĀM NEIZMANTOJAMĀ PLATĪBA PRETĪM IEEJAS DURVĪM ĒKĀS	
	AUTOSTĀVVIETU APMASKAS APARĀTA PIESLĒGUMA VIETA	4 gb