
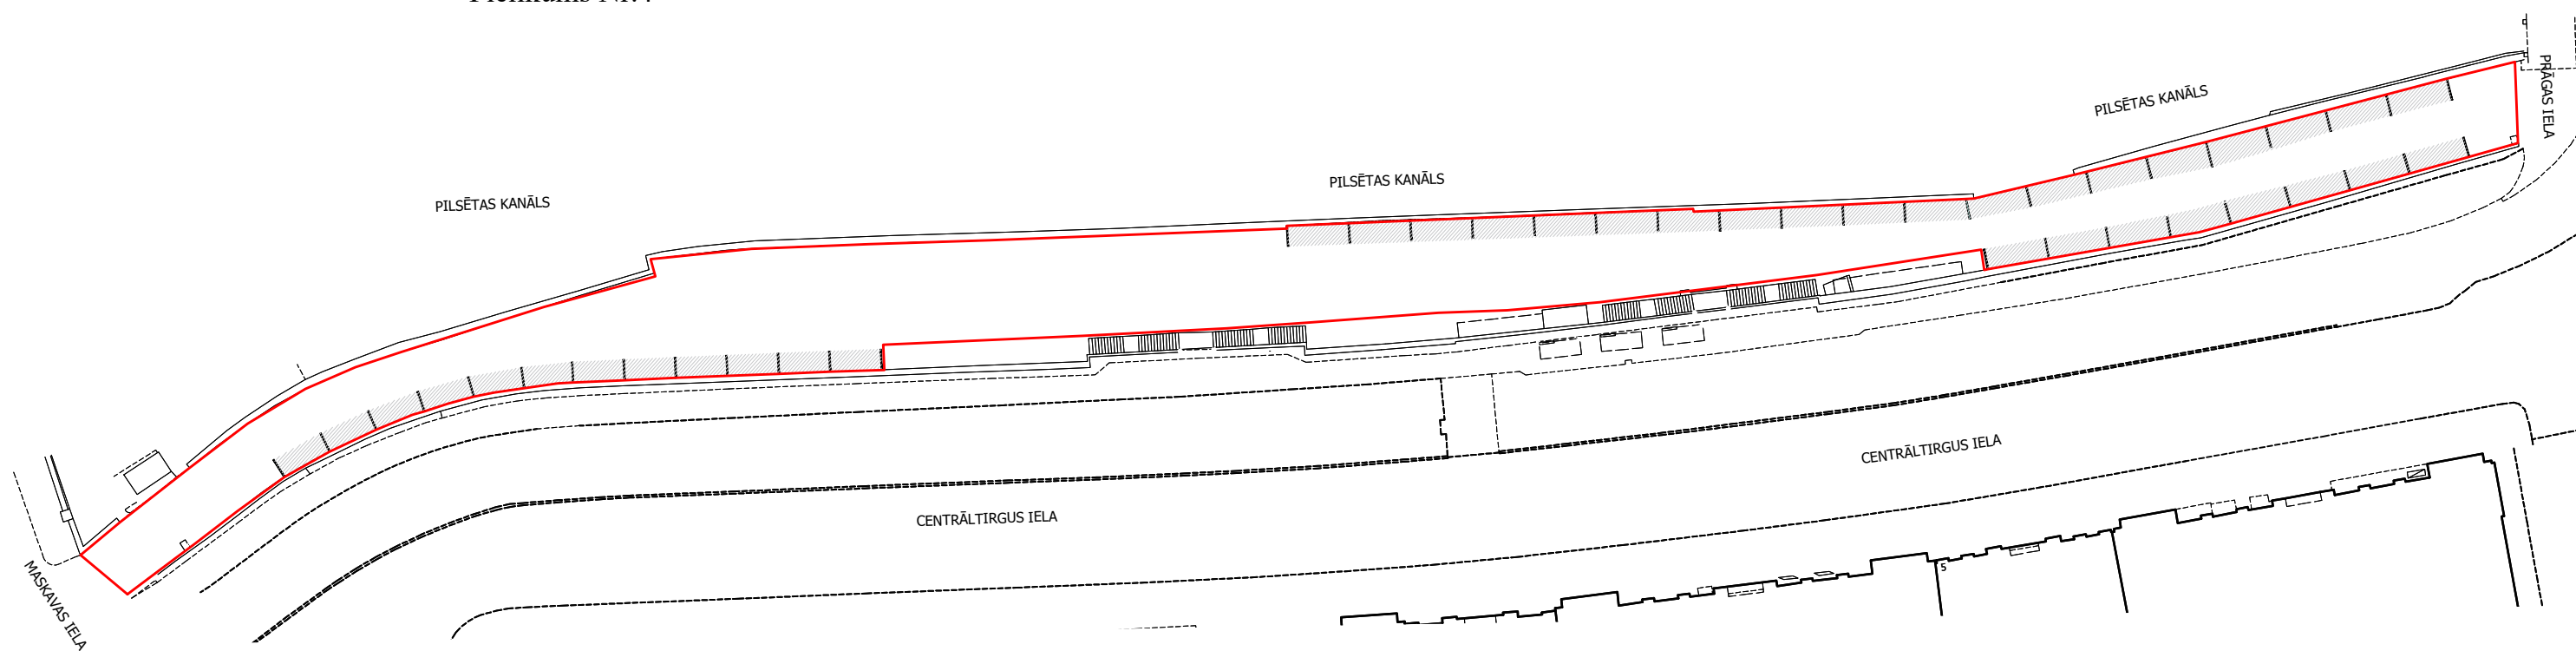


Zemes vienības Gaiziņa ielā, Rīgā
 (kadastra apzīmējums 0100 004 2026 8001)
 un zemes vienības Centrāltirgus ielā, Rīgā
 (kadastra apzīmējums 0100 004 0086 8002)
 daļu apakšnomas tiesību mutiskas izsoles nolikuma
 Pielikums Nr.4

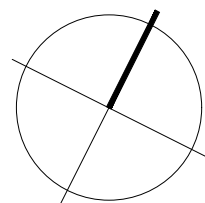

Zemes vienības Rīgā, Centrāltirgus ielā, kadastra apzīmējums 0100 004 0086 8002, daļa Rīgas Centrāltirgus preču piegādes zonā pie Pilsētas kanāla (Zemesgabals Nr. 4);

PIEŅEMTIE APZĪMĒJUMI		
APZ. PLĀNĀ	NOSAUKUMS	DAUDZUMS
	KOPĒJĀ IZNOMĀJAMĀ PLATĪBA	2015 m ²
	MAKSAS AUTOSTĀVVIETAS	(39 gb)
	AUTOSTĀVVIETĀM NEIZMANTOJAMĀ PLATĪBA (PREČU PIEGĀDES ZONA)	