
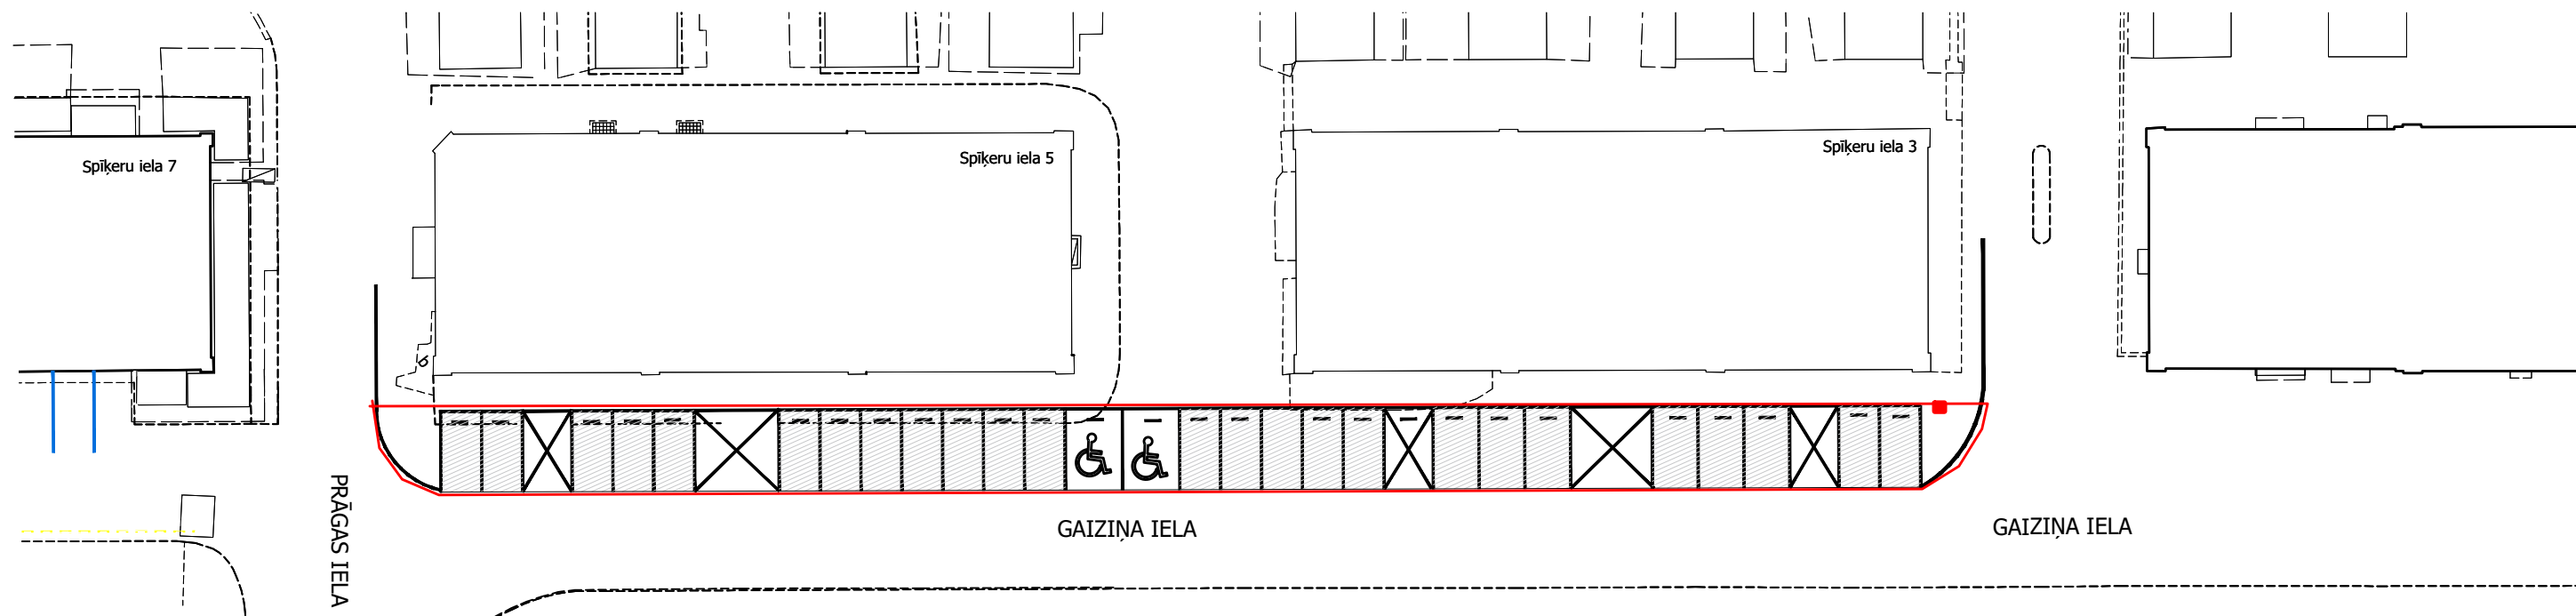


Zemes vienības Gaiziņa ielā, Rīgā
 (kadastra apzīmējums 0100 004 2026 8001)
 un zemes vienības Centrāltirgus ielā, Rīgā
 (kadastra apzīmējums 0100 004 0086 8002)
 daļu apakšnomas tiesību mutiskas izsoles nolikuma
 Pielikums Nr.4

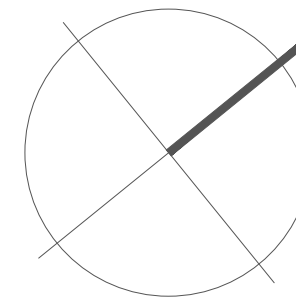

Zemes vienības Rīgā, Gaiziņa ielā, kadastra apzīmējums
 0100 004 2026 8001,
 daļa pie ēkām Spīķeru ielā 3 un Spīķeru ielā 5,
 Rīgā (Zemesgabals Nr. 1)

PIEŅEMTIE APZĪMĒJUMI		
APZ. PLĀNĀ	NOSAUKUMS	DAUDZUMS
	KOPĒJĀ IZNOMĀJAMĀ PLATĪBA	476 m ²
	MAKSAS AUTOSTĀVVIETAS	(25 gb)
	INVALĪDU AUTOSTĀVVIETAS	(2 gb)
	AUTOSTĀVVIETĀM NEIZMANTOJAMĀ PLATĪBA PRETĪM ĒKAS IEEJAS DURVĪM	95.5 m ²
	AUTOSTĀVVIETU APMAKSAS APARĀTA PIESLĒGUMA VIETA	1 gb