


Zemes vienības Gaiziņa ielā, Rīgā
 (kadastra apzīmējums 0100 004 2026 8001)
 un zemes vienības Centrāltirgus ielā, Rīgā
 (kadastra apzīmējums 0100 004 0086 8002)
 daļu apakšnomas tiesību mutiskas izsoles nolikuma
 Pielikums Nr 6

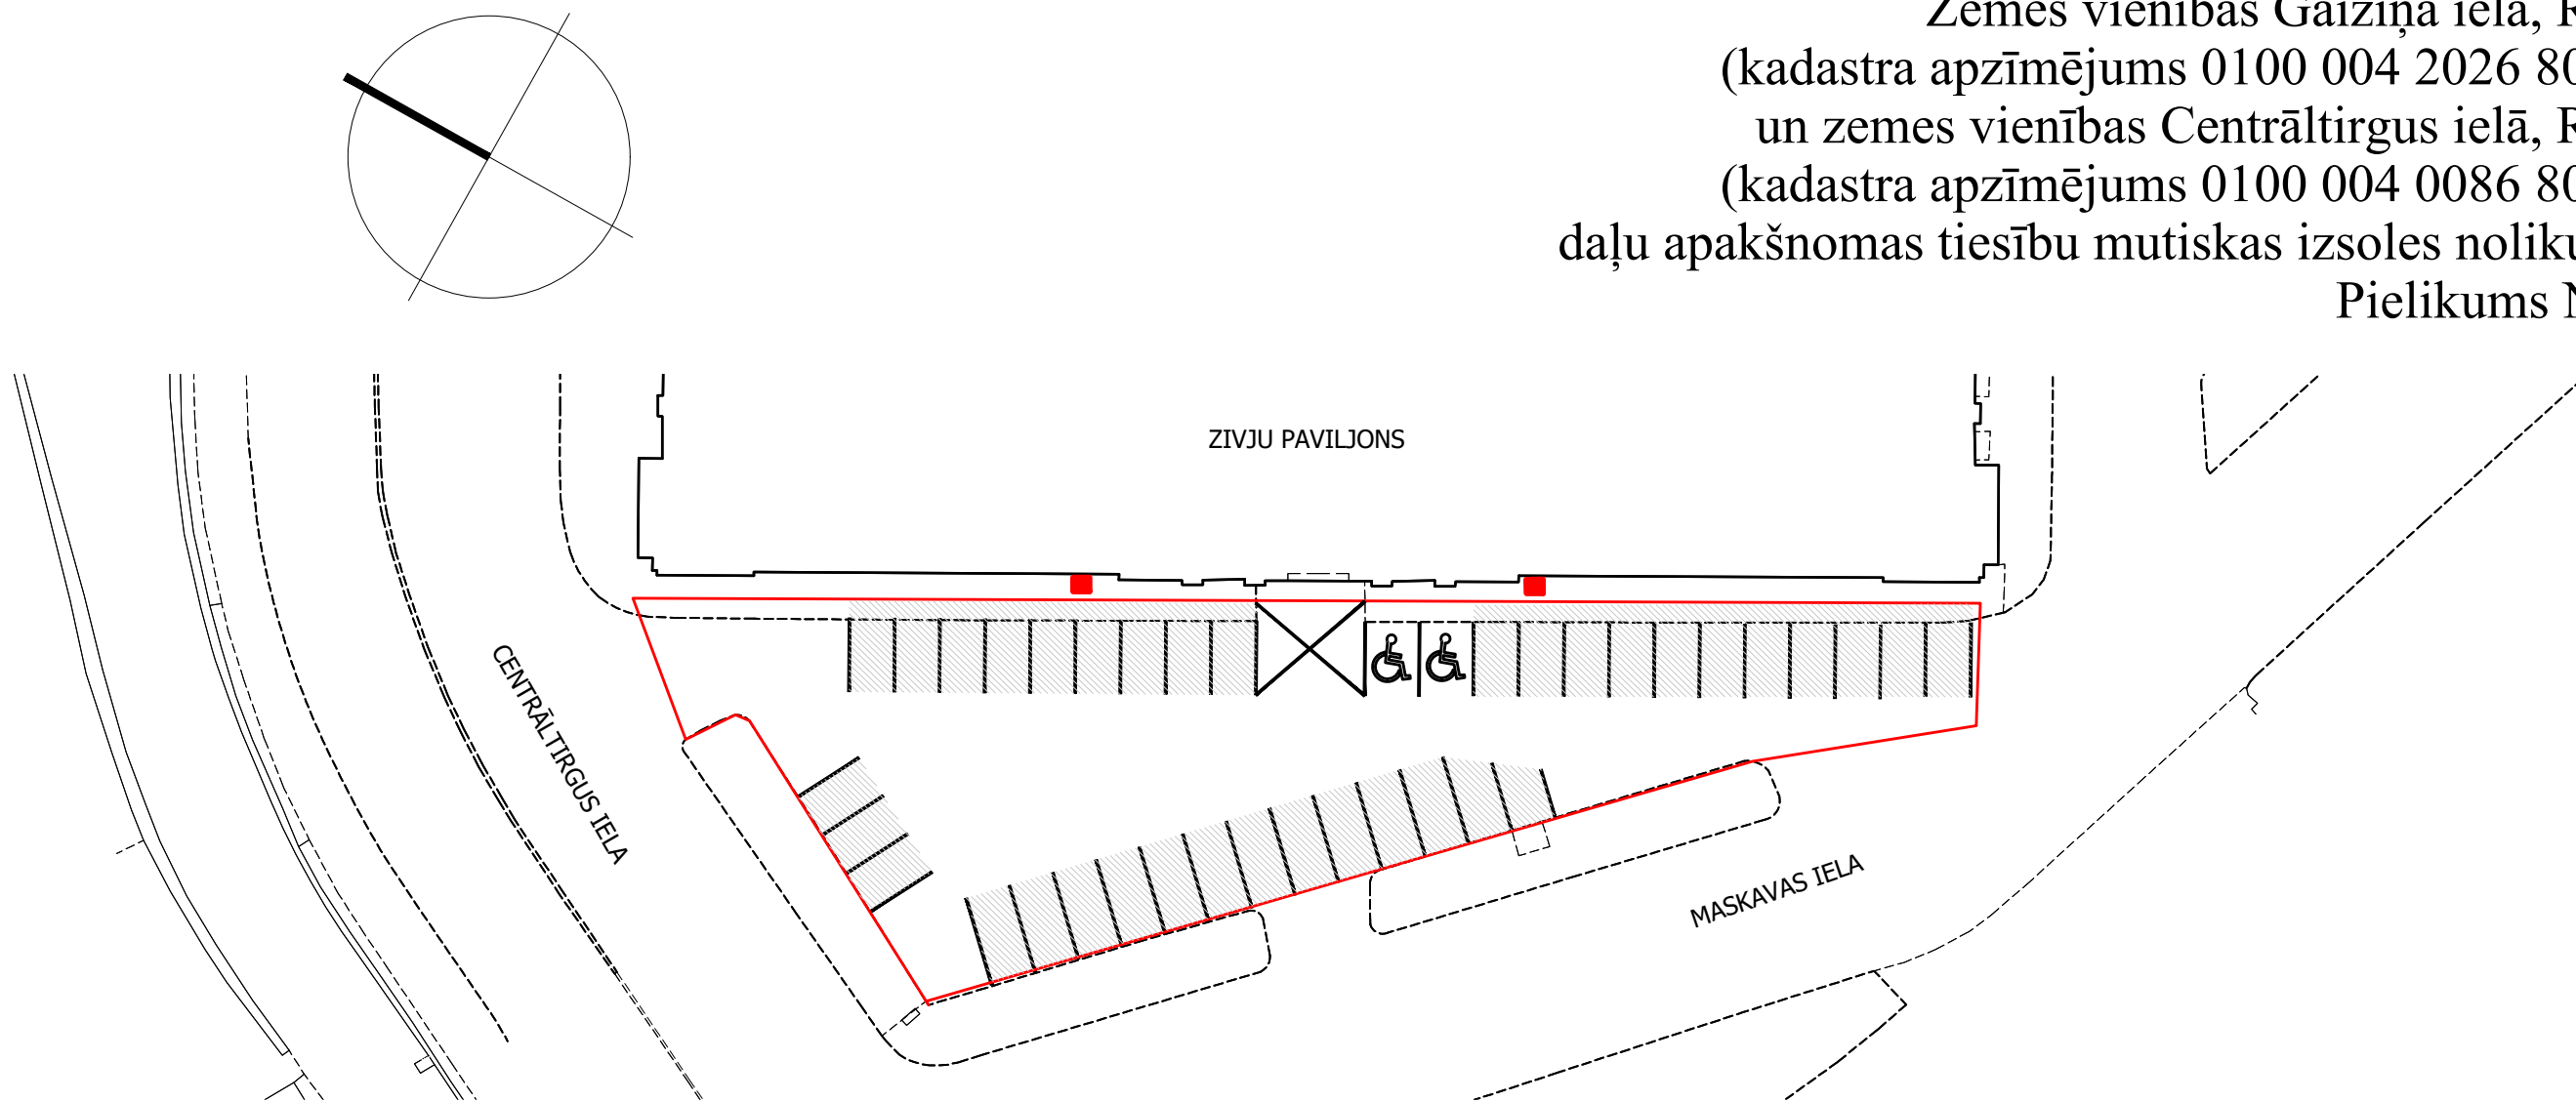

Zemes vienības Rīgā, Centrāltirgus ielā,
 kadastra apzīmējums 0100 004 0086 8002,
 daļa pie Zivju paviljona ēkas no Maskavas
 ielas puses (Zemesgabals Nr. 3)

PIEŅEMTIE APZĪMĒJUMI		
APZ. PLĀNĀ	NOSAUKUMS	DAUDZUMS
	KOPĒJĀ IZNOMĀJAMĀ PLATĪBA	983 m ²
	MAKSAS AUTOSTĀVVIETAS	(36 gb)
	INVALĪDU AUTOSTĀVVIETAS	(2 gb)
	AUTOSTĀVVIETĀM NEIZMANTOJAMĀ PLATĪBA PRETĪM IEEJAS DURVĪM ĒKĀM	
	AUTOSTĀVVIETU APMĀKSAS APARĀTA PIESLĒGUMA VIETA	2 (gb)