


SIA "Rīgas Centrārtirgus"

Centrārtirgus Gastronomijas paviljona pagrabstāva telpu plāns 2022.gadam

APSTIPRINĀTS:
SIA "Rīgas Centrārtirgus"
valdes __. __. 2021. lēmums Nr. __ - __ / __ (Prot.Nr. __)
Pielikums Nr.16

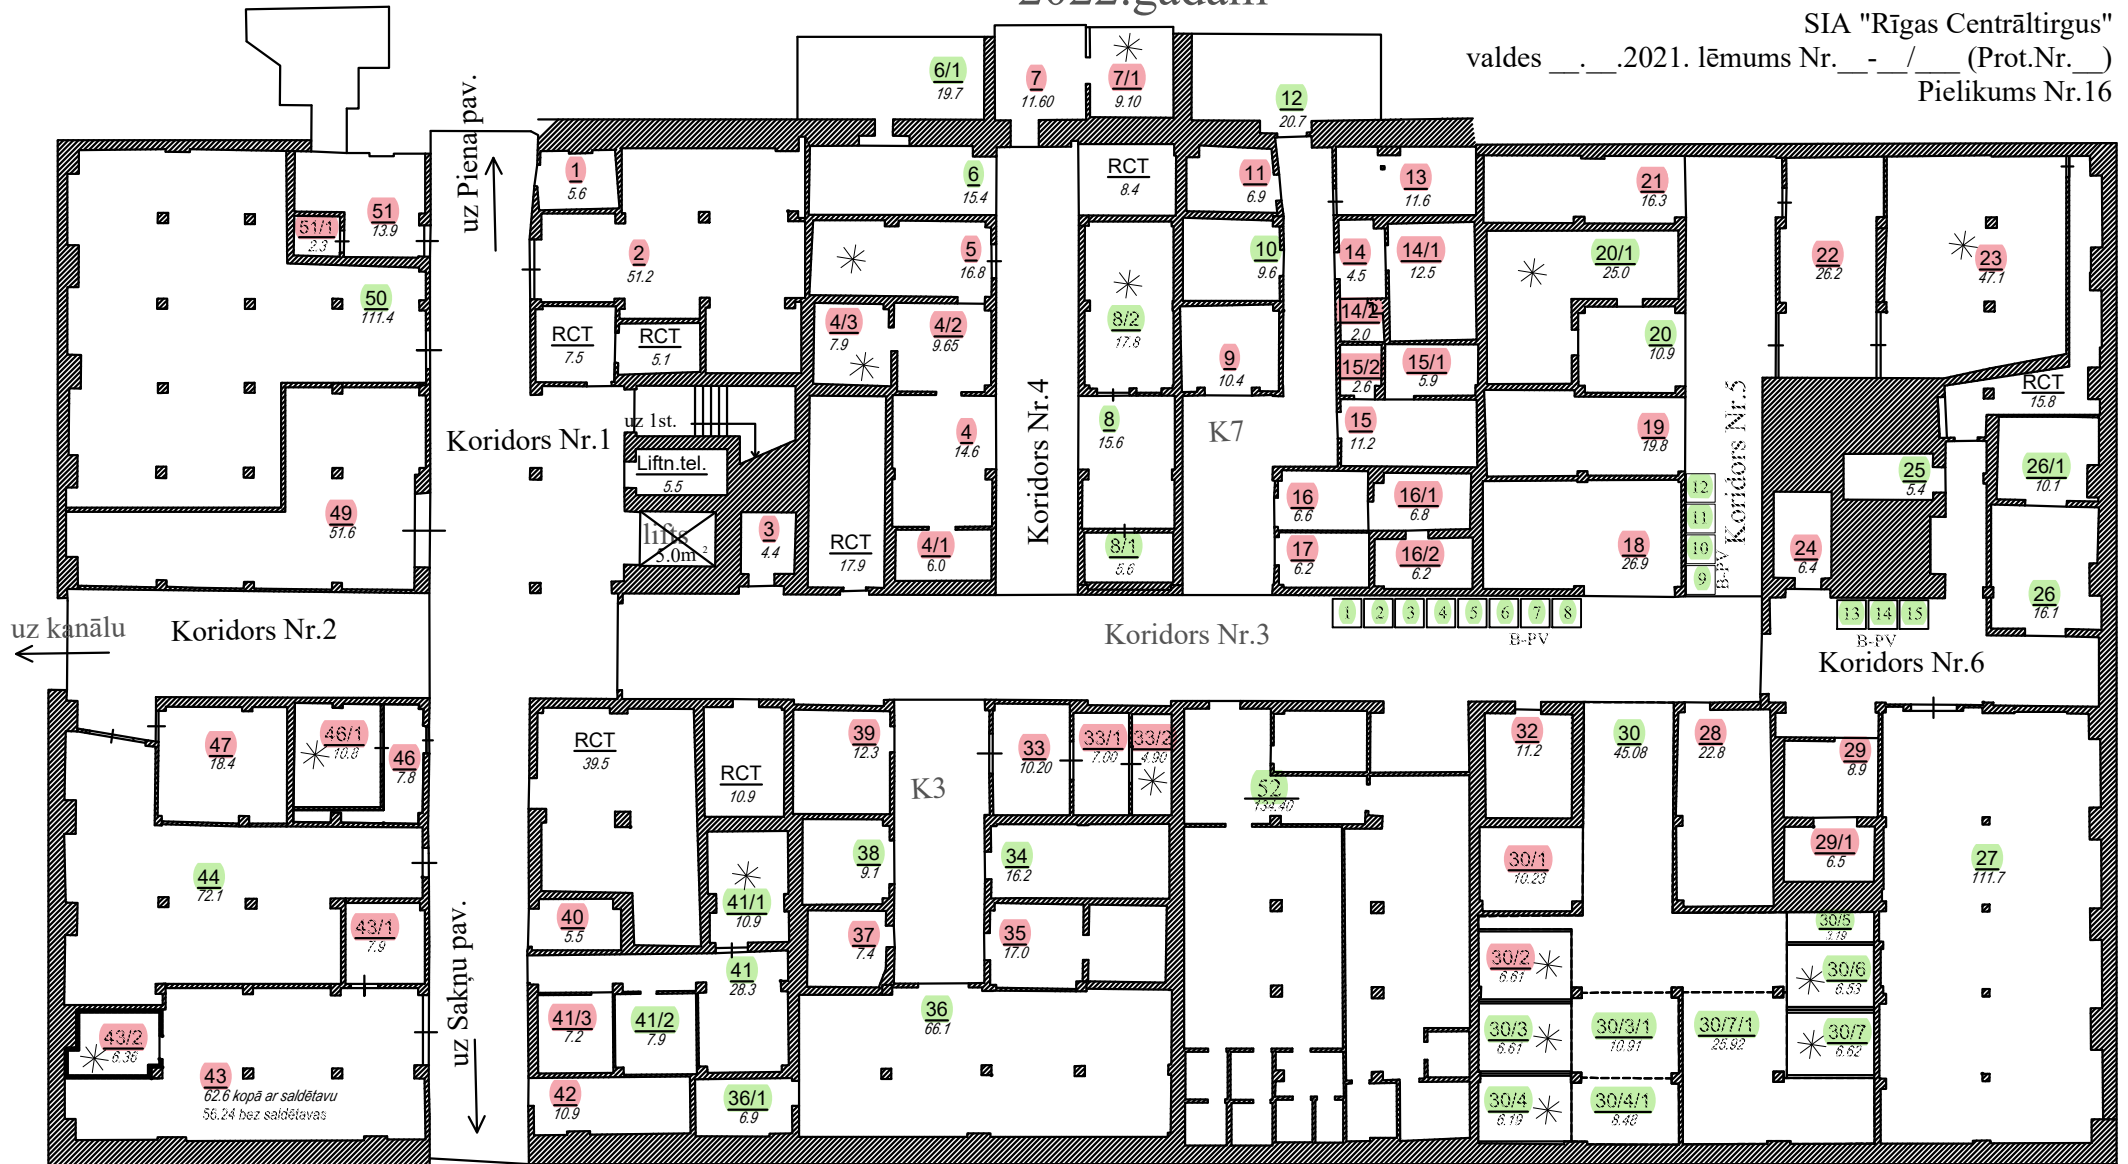

pagrabstāva kopējā platība 2742 kv.m.