



SIA "Rīgas Centrāltirgus" Spīķeru iela 2 telpu plāns

Starp 1. un 2. stāvu

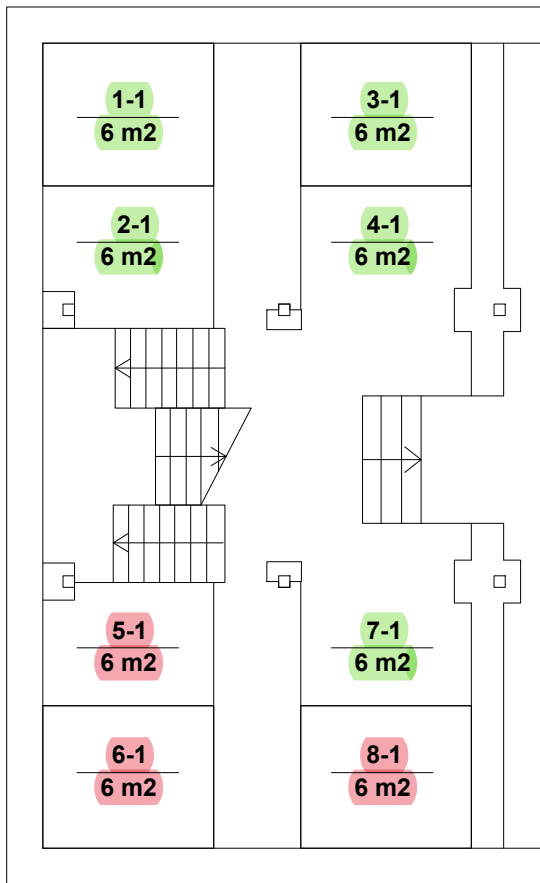

1.stāvs

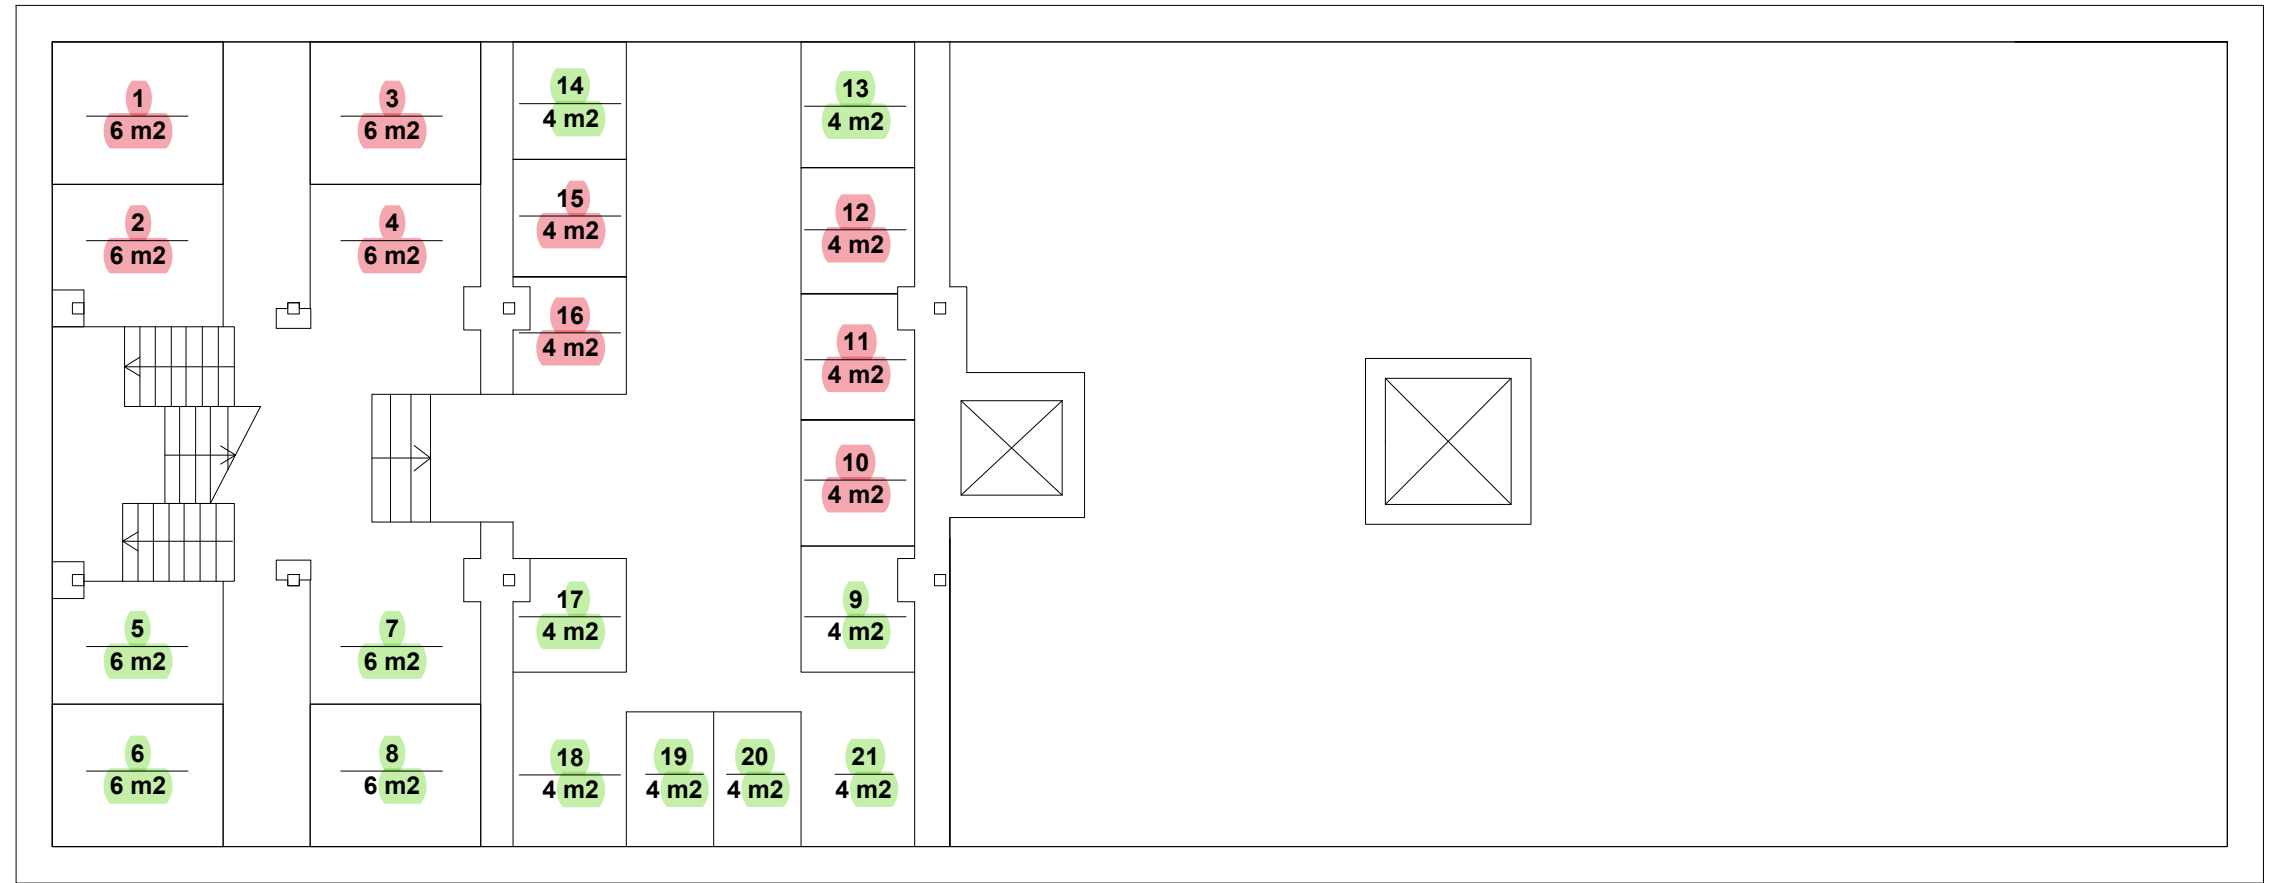

APSTIPRINĀTS:
SIA "Rīgas Nami"
valdes __. __. 2022. lēmums Nr. __ - / __ (Prot.Nr. __)
Pielikums Nr.24